


新竹市政府為辦理東大路二段三七五巷至境福街道路工程用地徵收土地地籍圖

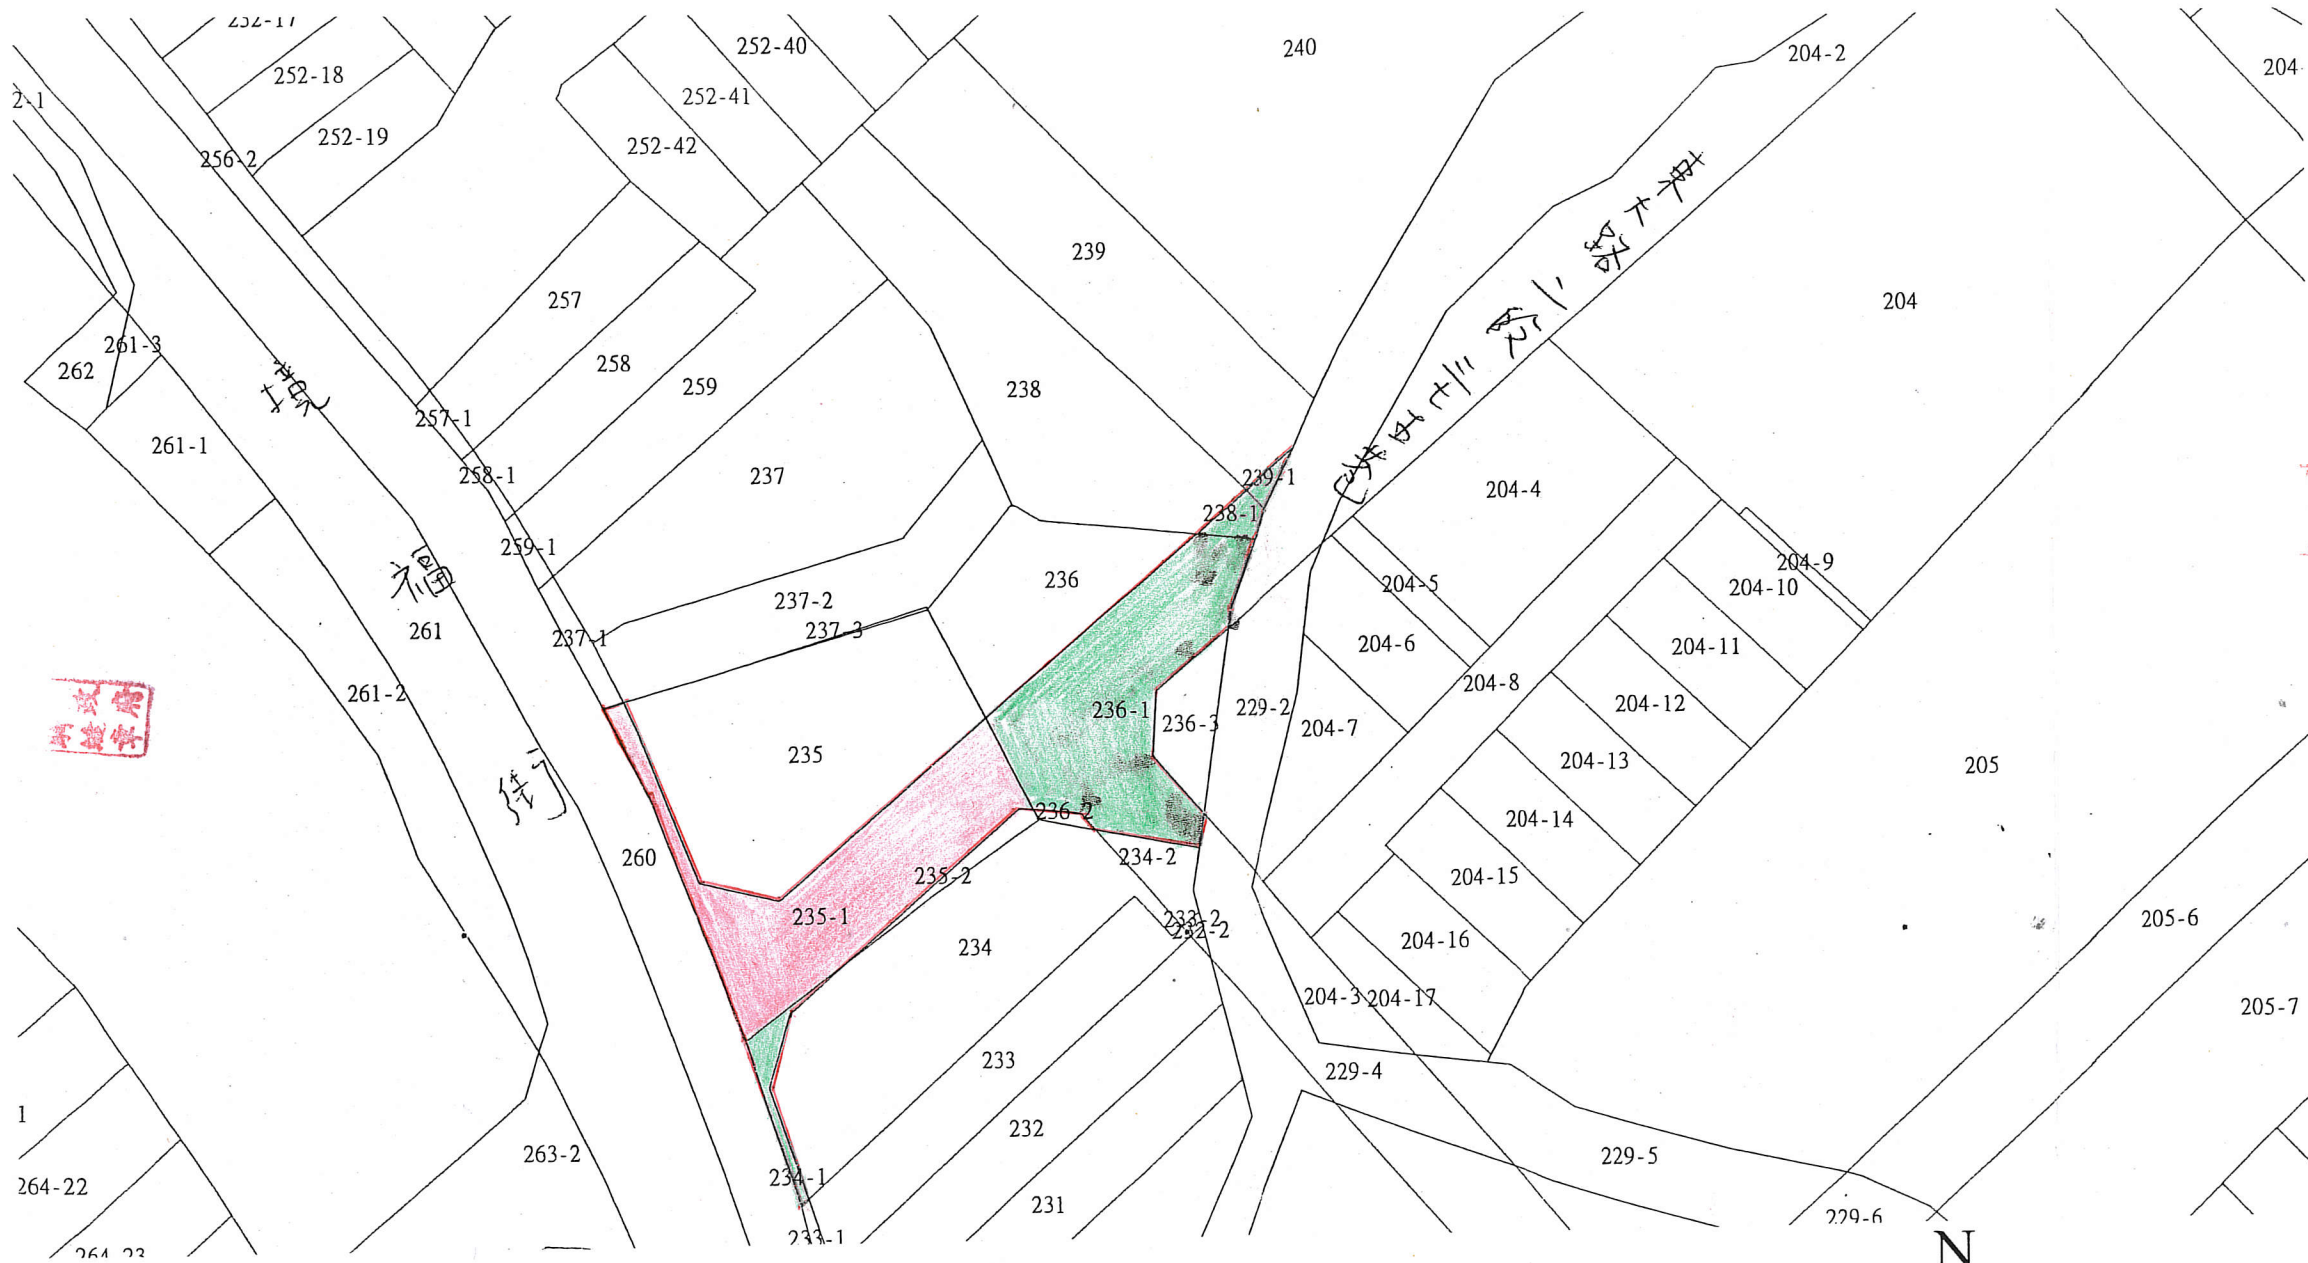

核准
張君梅

主任
新竹市政府地籍課
蔡福浪

秘書



秘書
唐金玉

股長
測量課
長蕭介峰

承辦

助理
張君梅

圖例：
 工程用地範圍
 徵收土地
 公有土地
 比例：1/500

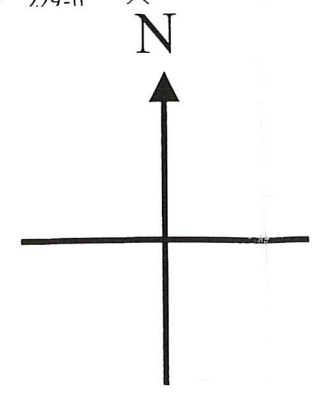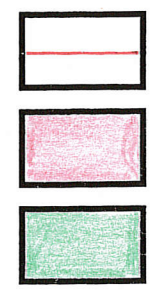

比例：1/500

94.2.24