


新竹市政府為辦理中華路5段208巷8公尺 道路工程用地徵收土地圖說及使用計畫圖

土地使用計畫圖

圖例 比例：1/2000

使用位置

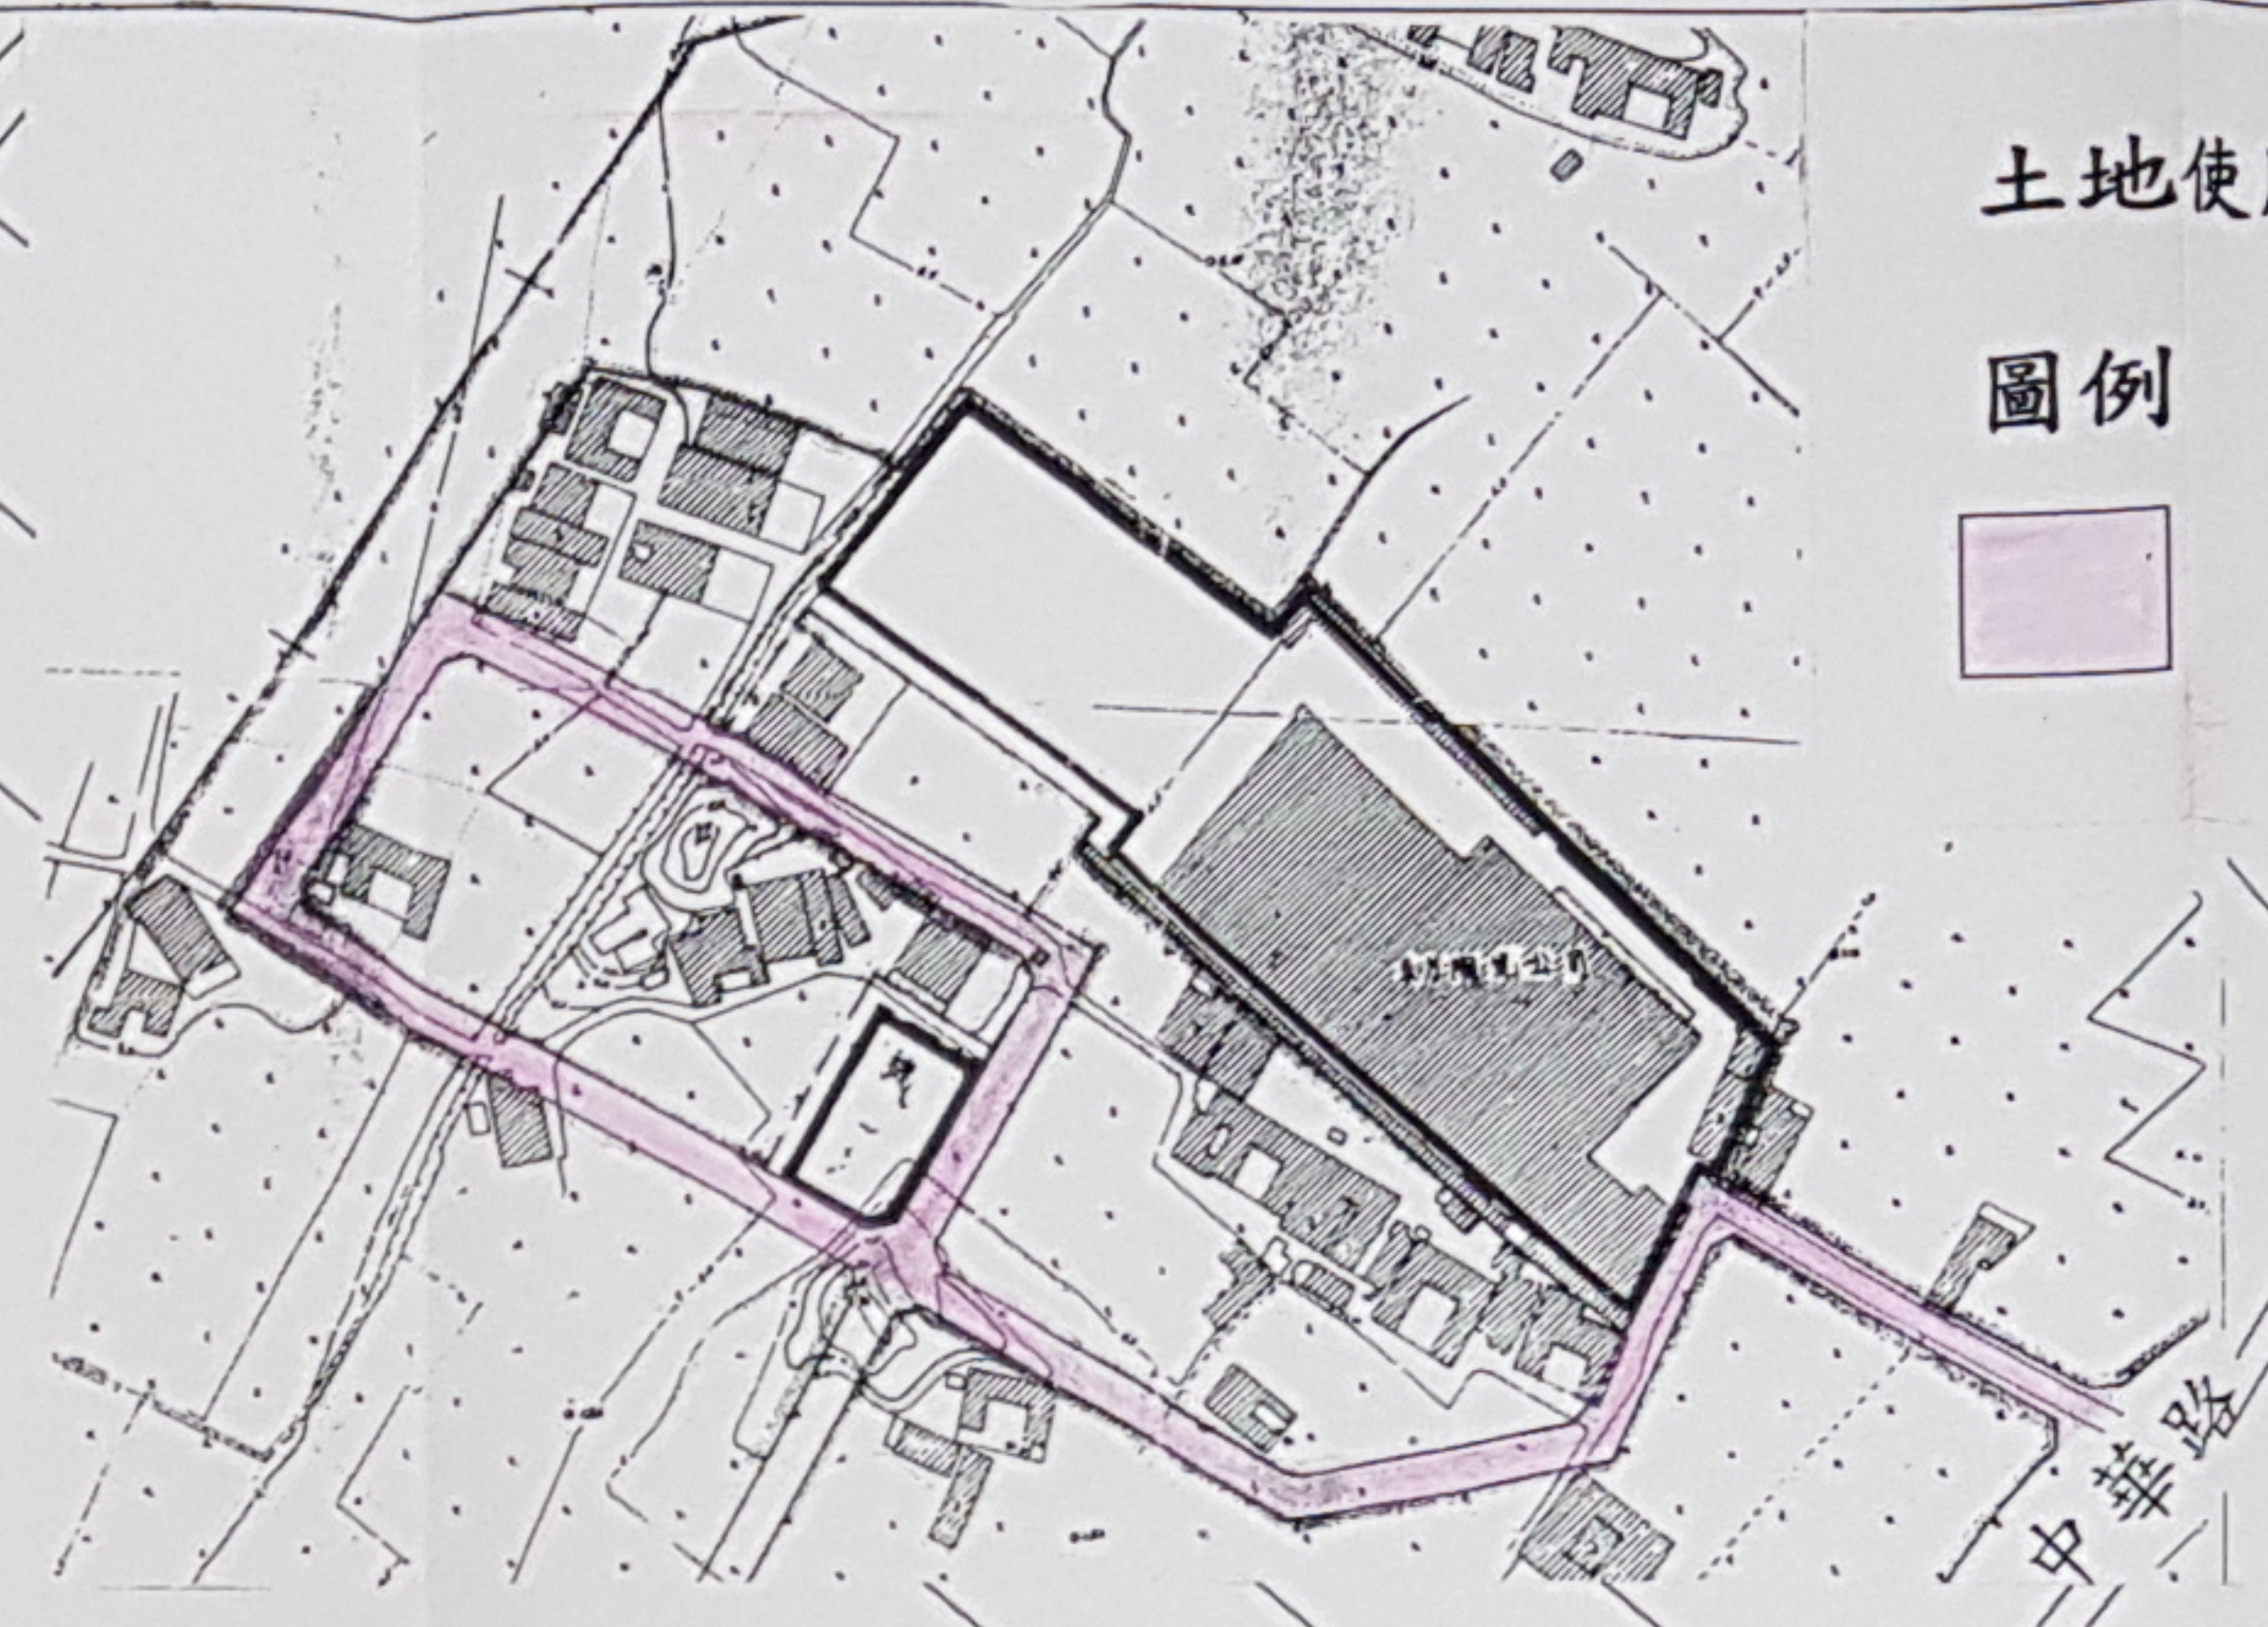

圖例 比例：1/500

- 工程用地範圍
- 徵收土地
- 公有土地

比例尺：1/500

主任 謝國興
秘書 唐金玉
股長 張順介
承辦 張君

81.7.19