




新竹市政府為辦理信義街(01-12-251號)道路工程用地徵收地籍圖

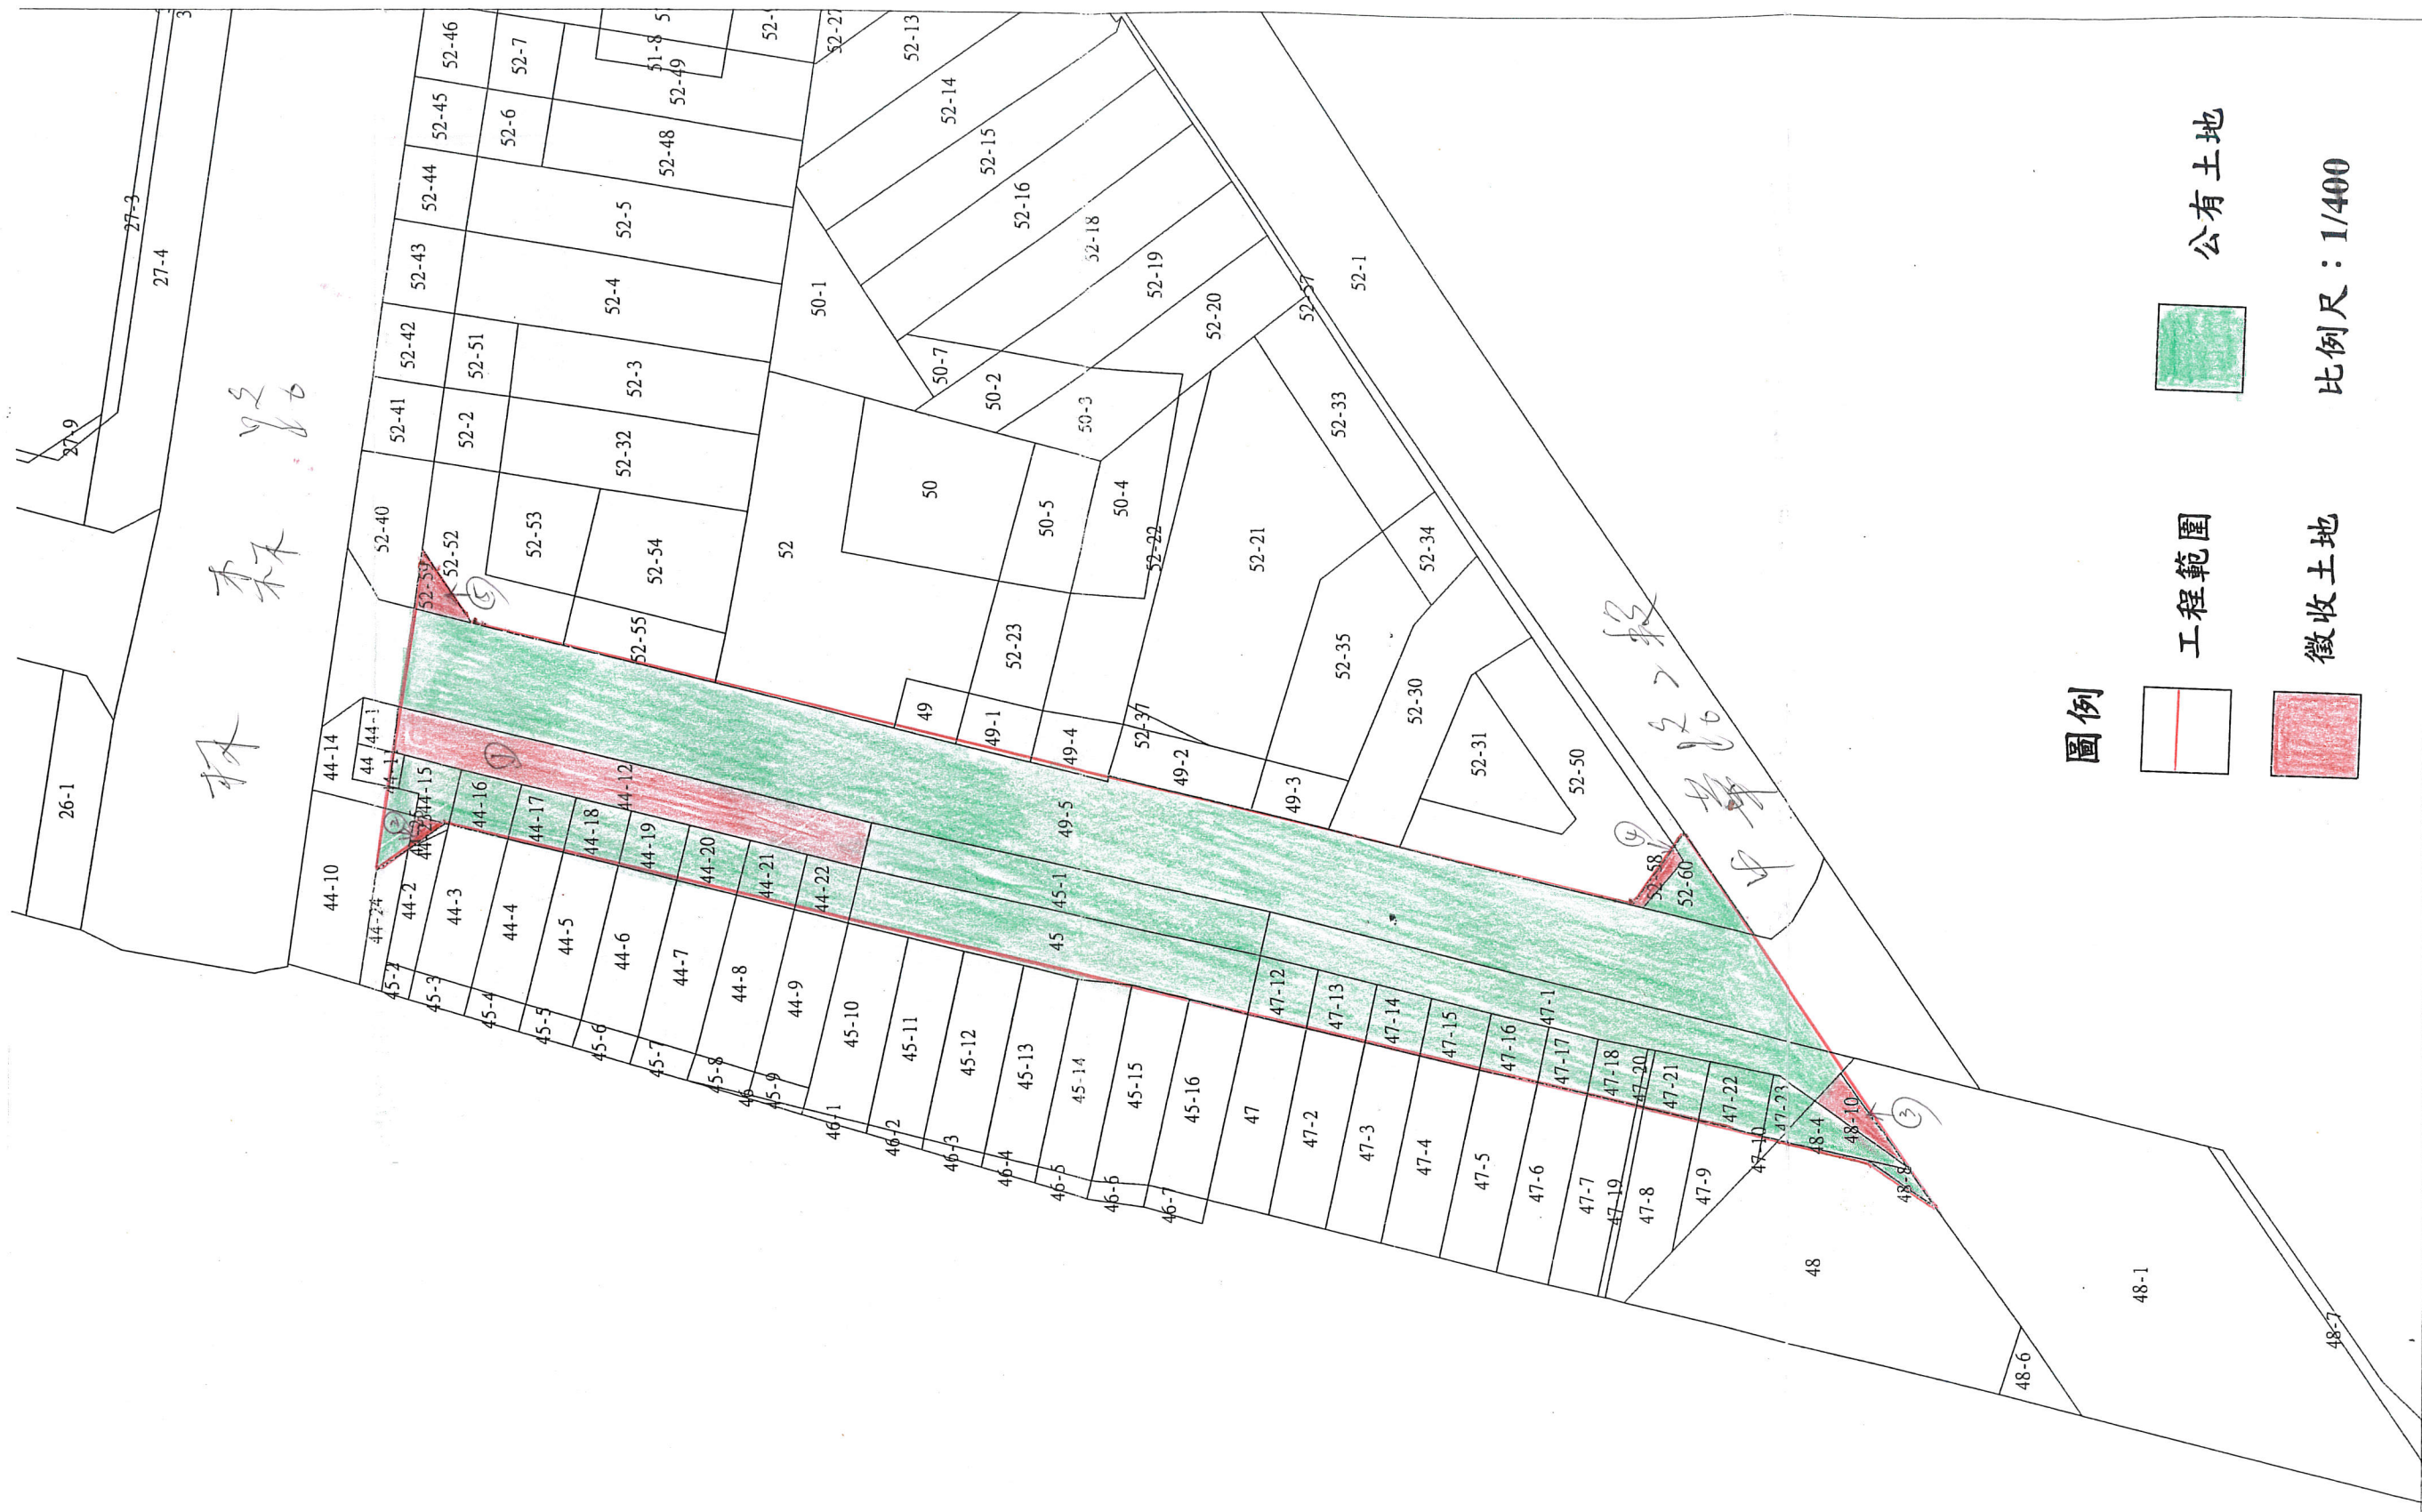


圖例

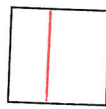

工程範圍

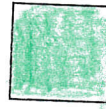

公有土地

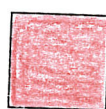

徵收土地

比例尺：1/400

主任

葉福浪 (甲)

秘書

唐金玉

股長

介峰

承辦

陳建良

94. 9. 19

94. 9. 19