


「新竹市公道三(竹光路延伸)銜接至景觀大道新闢道路工程 徵收土地圖說圖幅接合圖

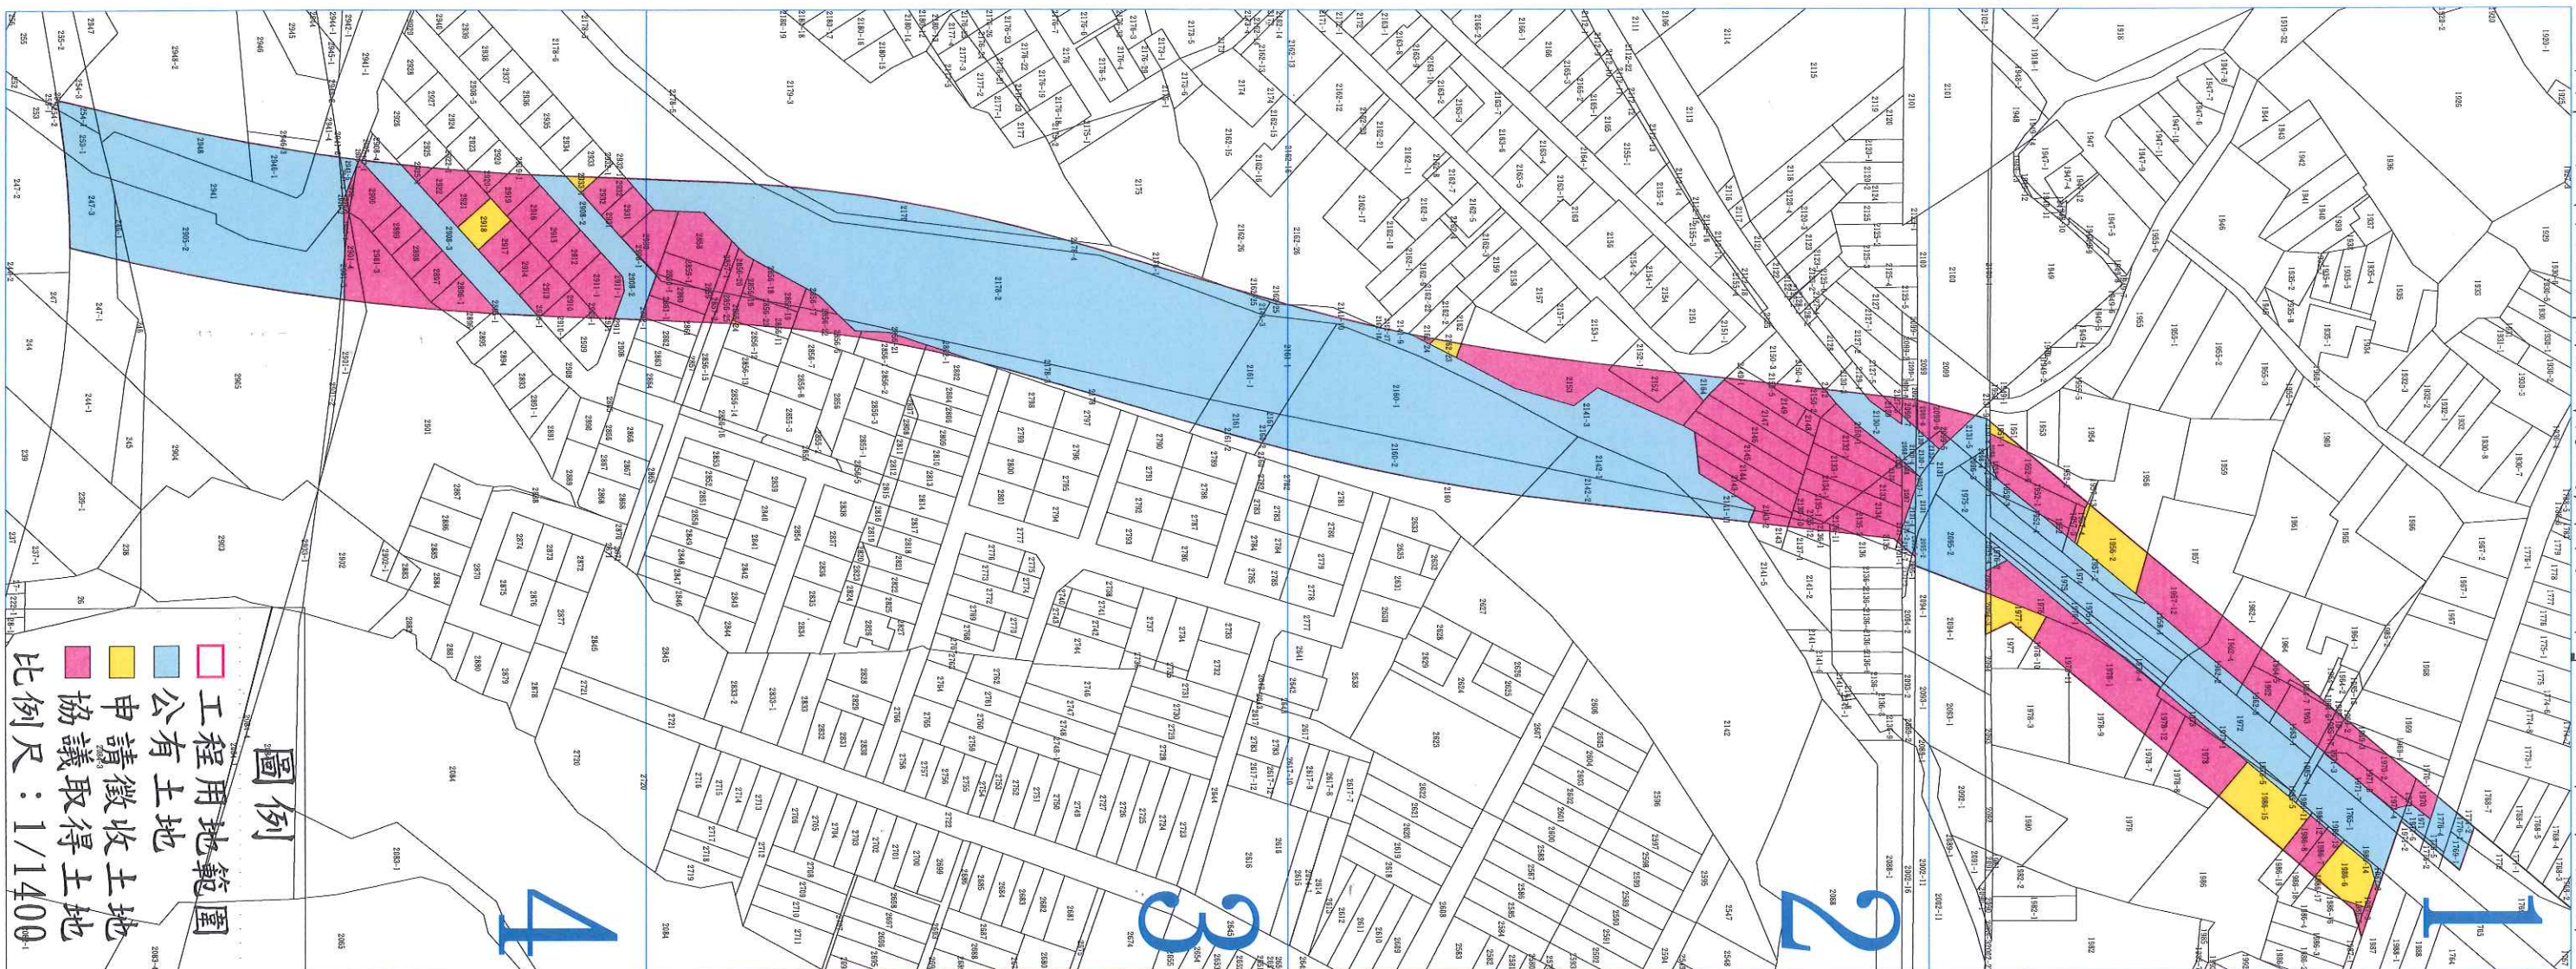

圖例

- 公有土地
- 工程用地範圍
- 申請徵收土地
- 協議取得土地


比例尺：1/1400

4

3

2

「新竹市公道三(竹光路延伸銜接至景觀大道)新闢道路工程」徵收土地圖說-2

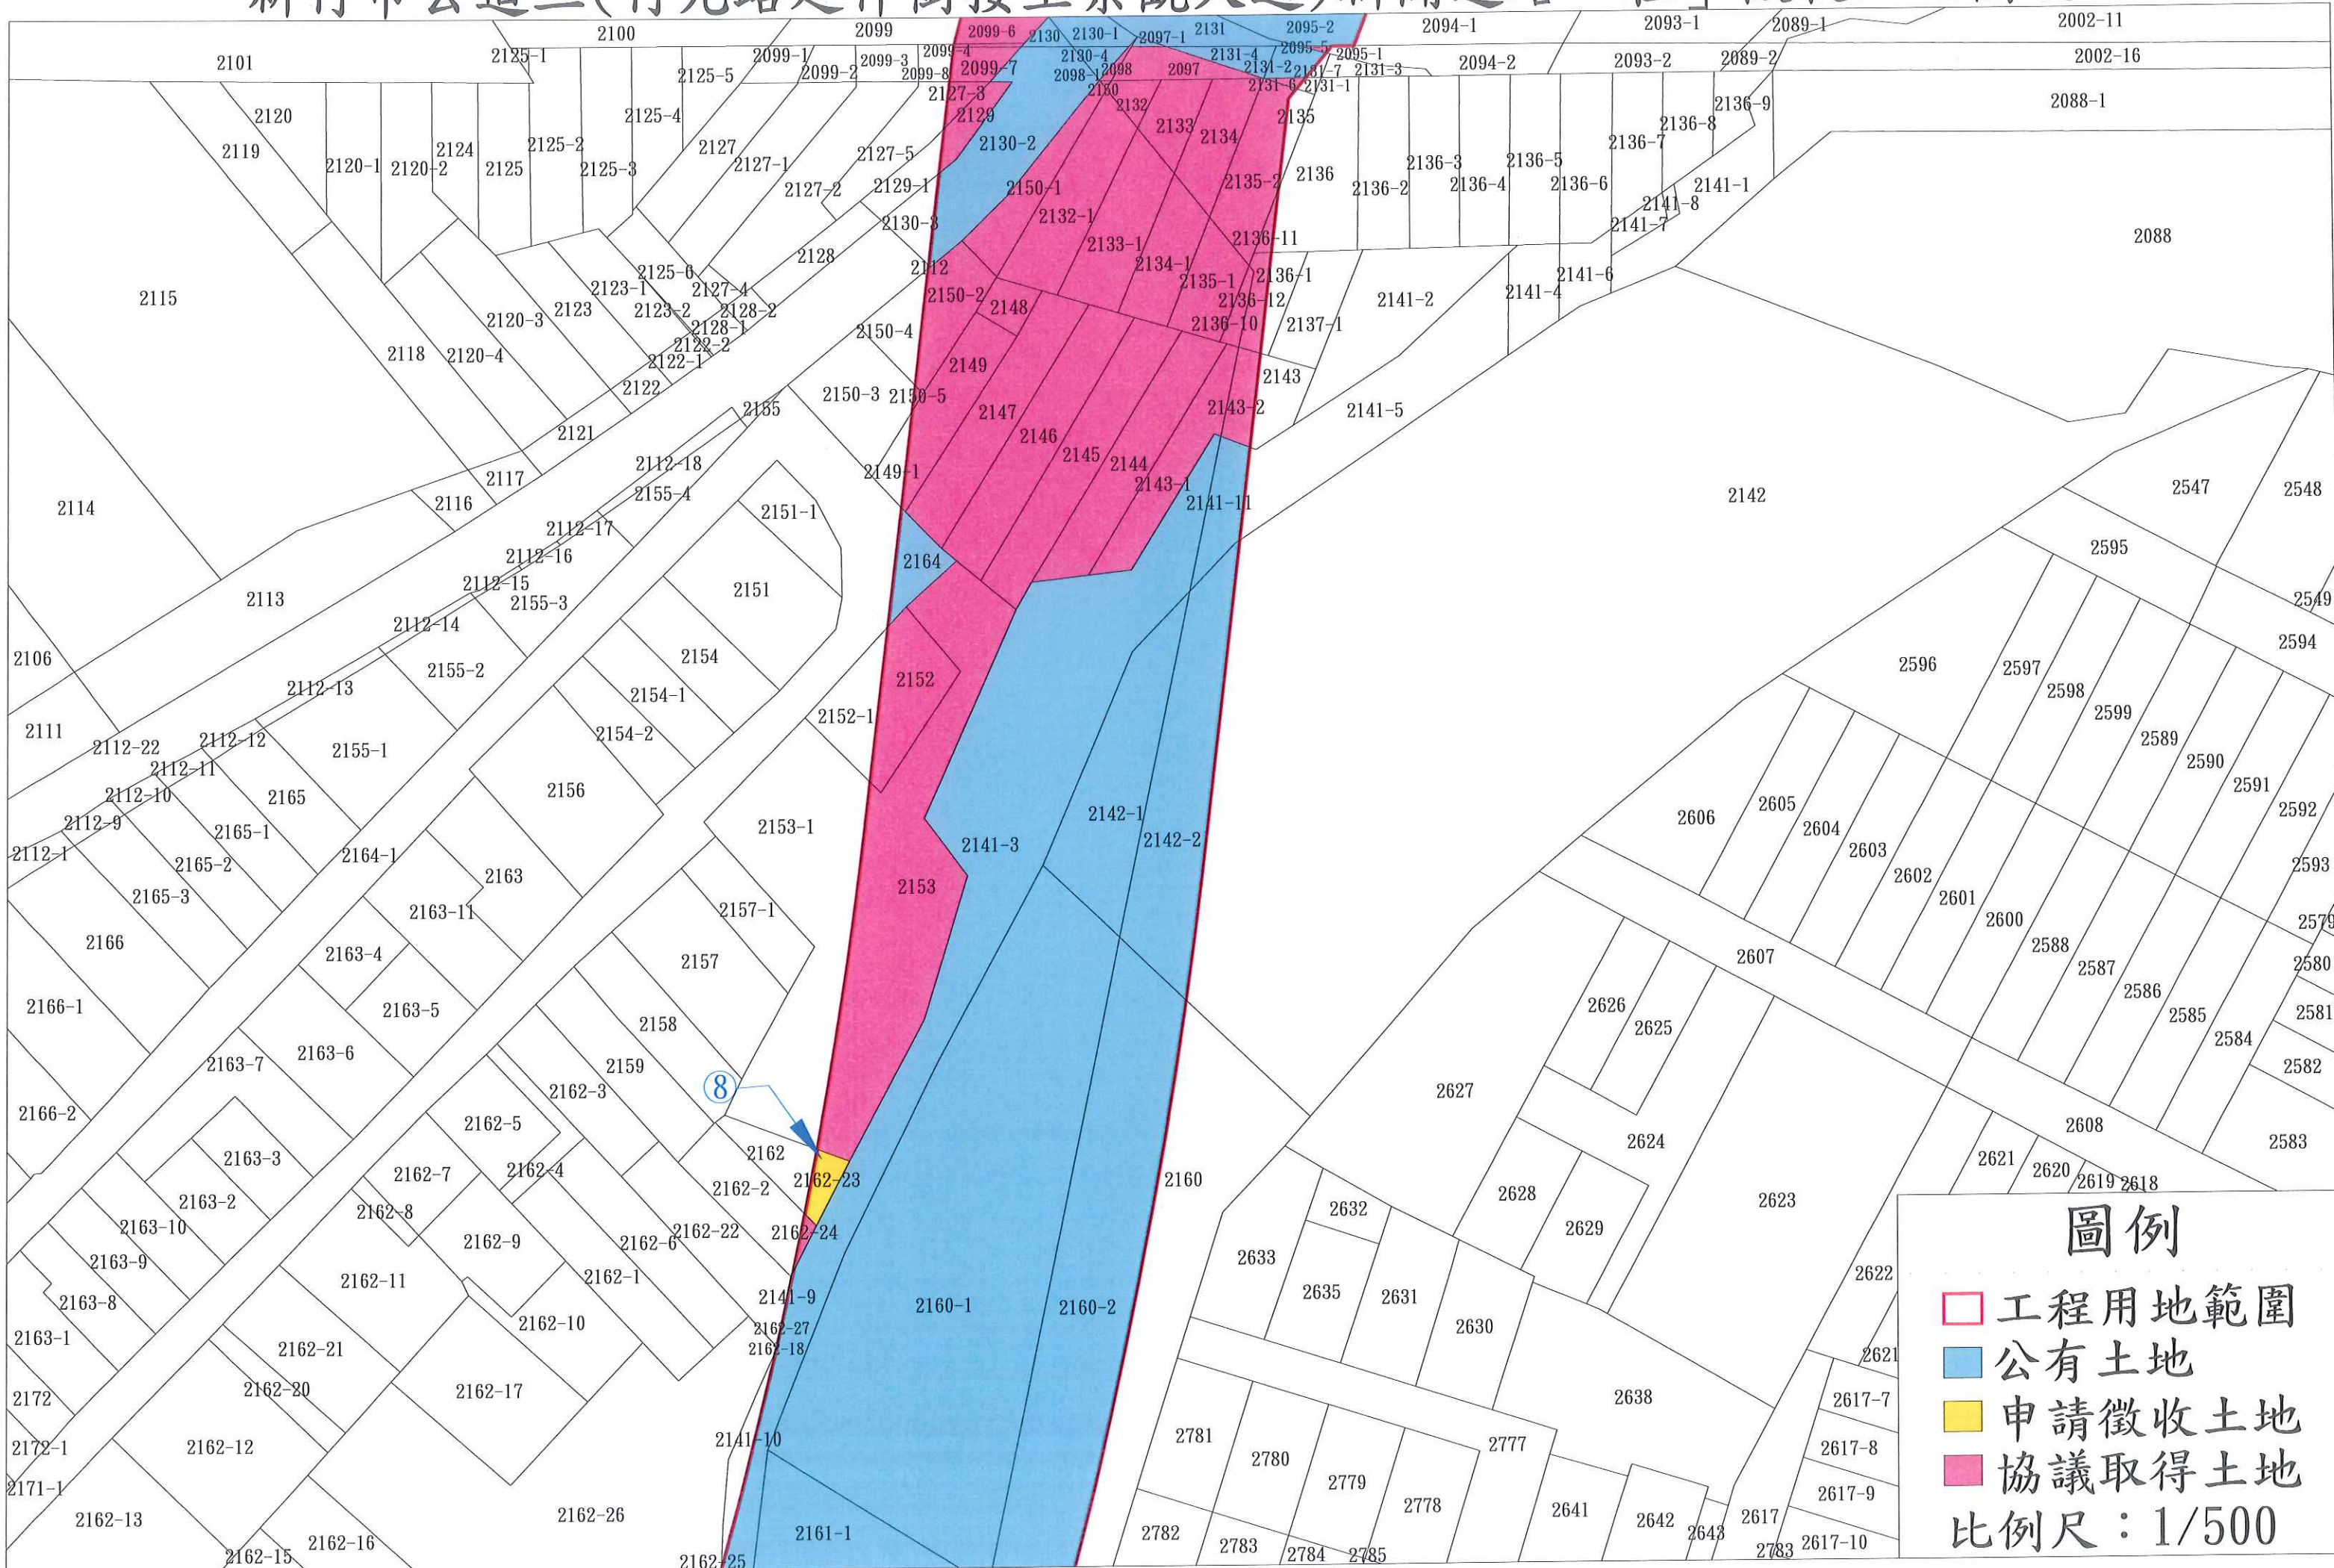


圖例

- 工程用地範圍
- 公有土地
- 申請徵收土地
- 協議取得土地

比例尺：1/500

「新竹市公道三(竹光路延伸銜接至景觀大道)新闢道路工程」徵收土地圖說-4

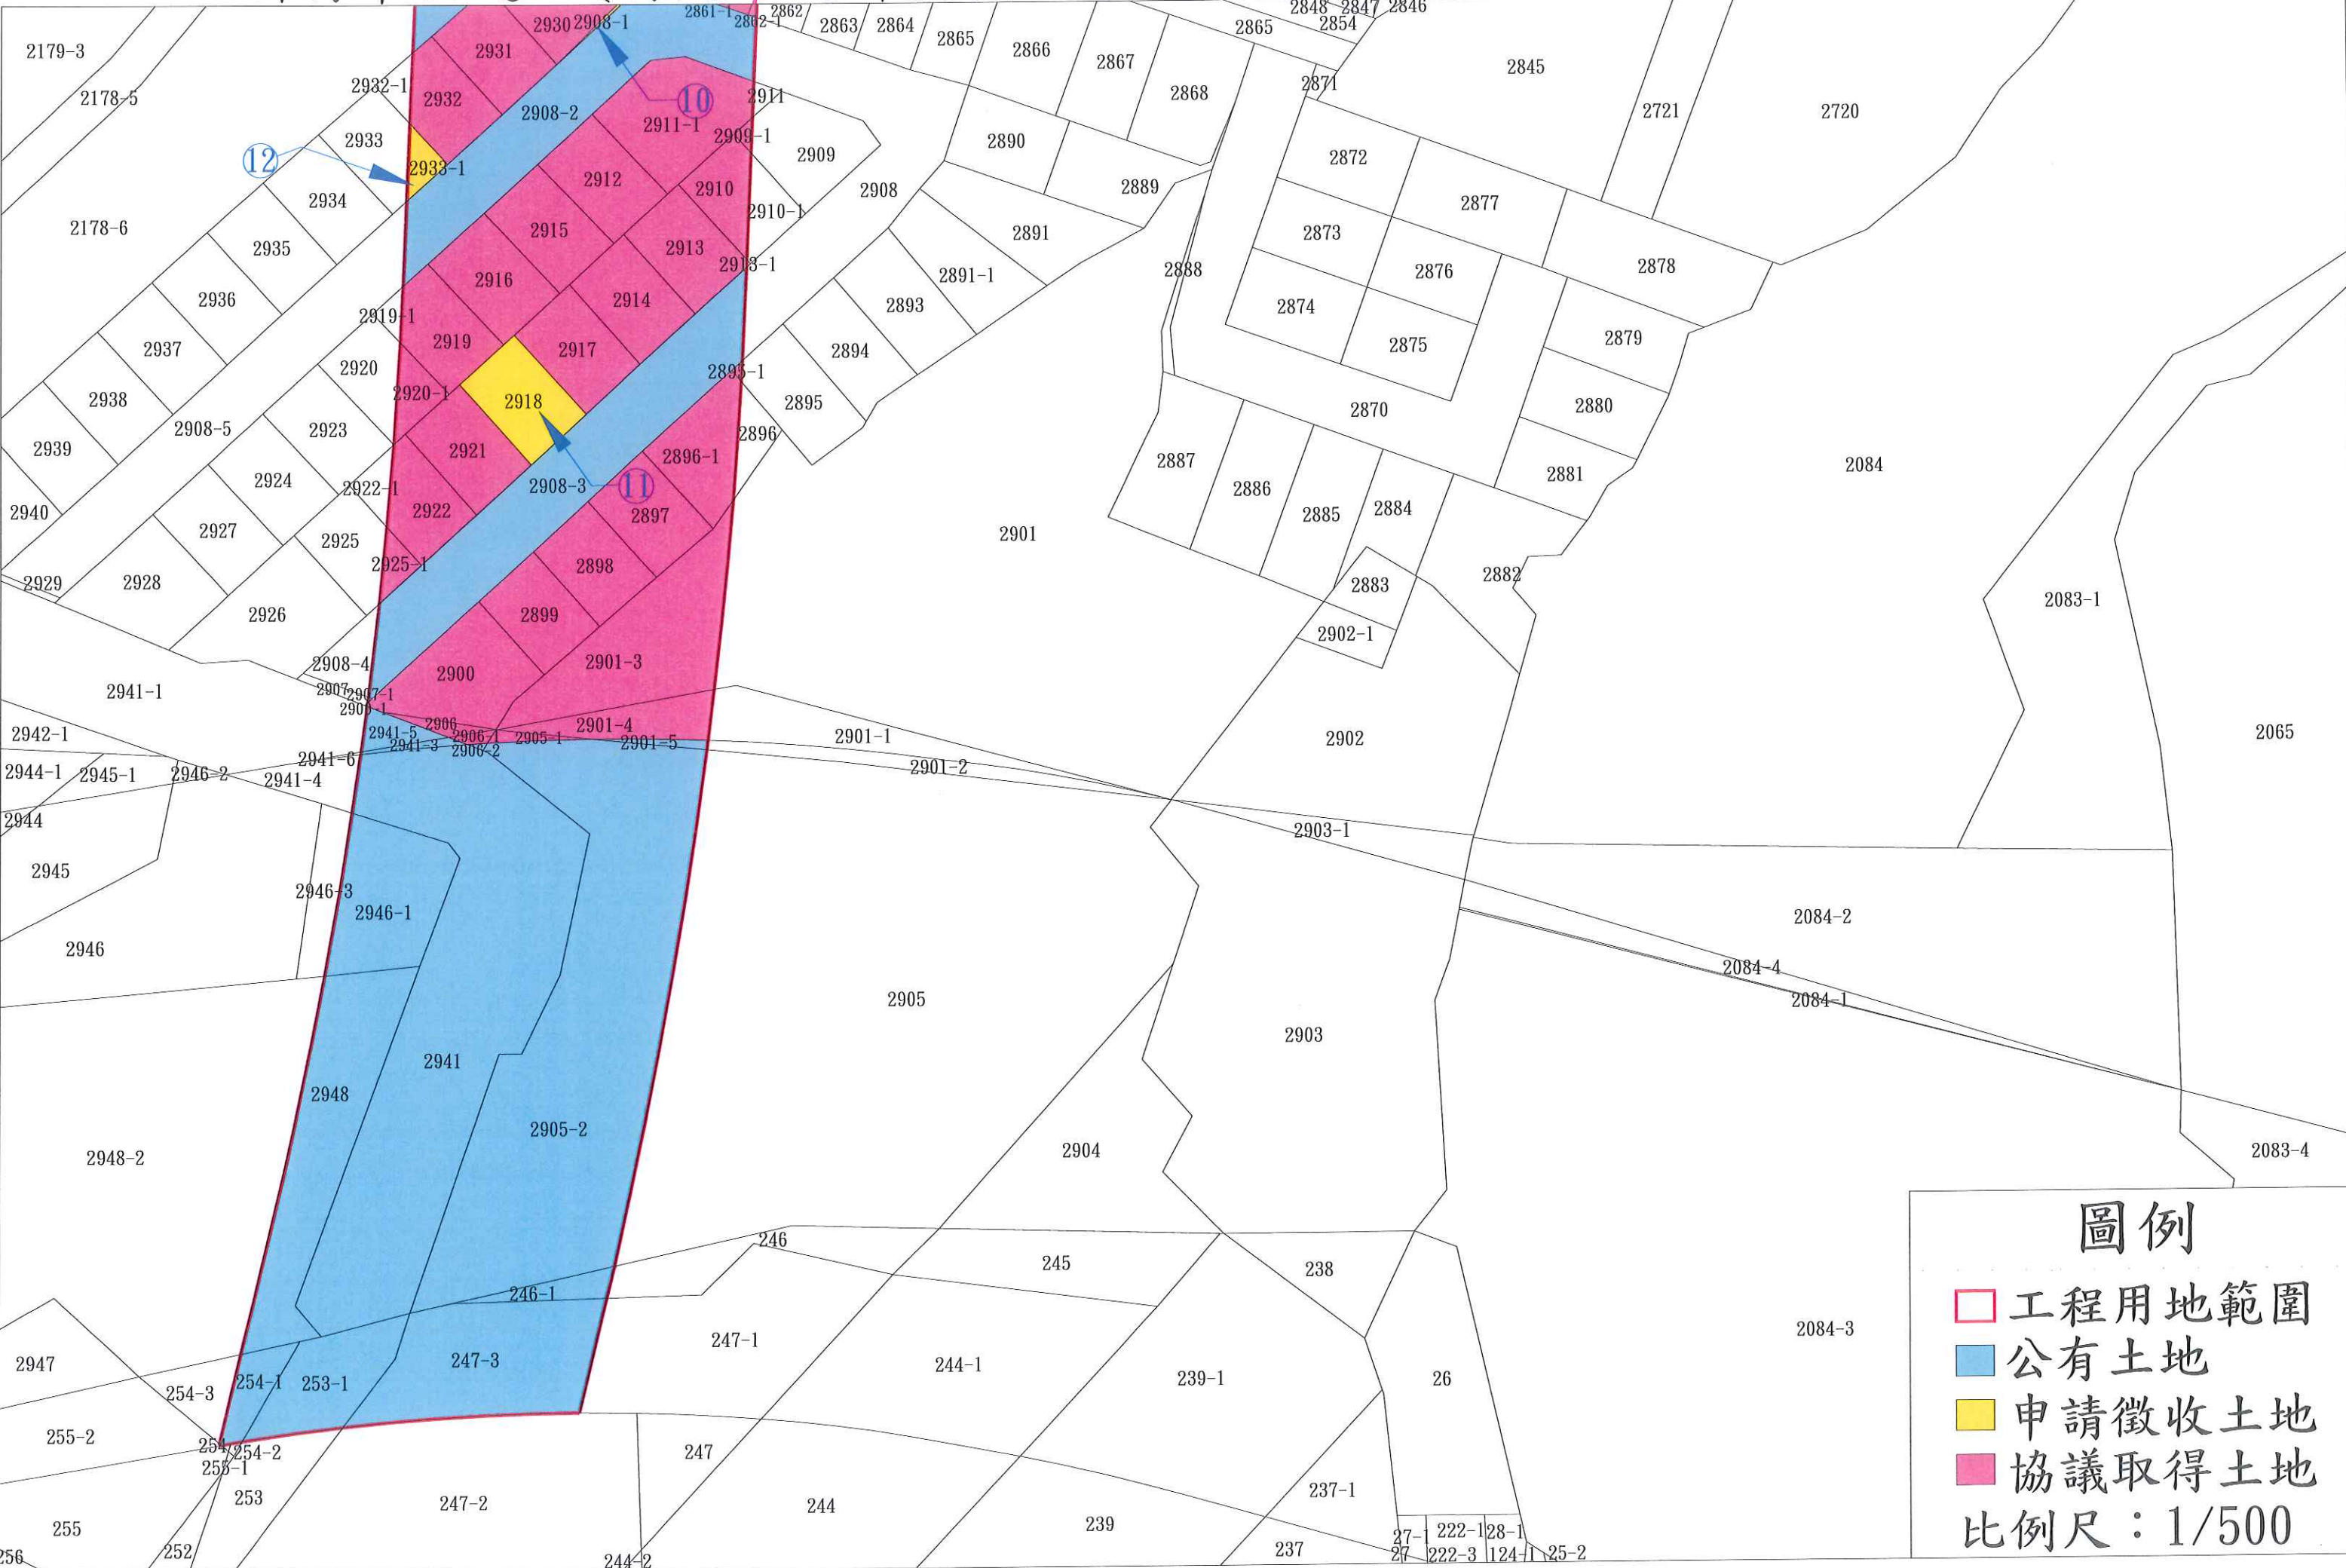

圖例

- 工程用地範圍
- 公有土地
- 申請徵收土地
- 協議取得土地

比例尺：1/500