


「新竹市南大路 537 巷口 6 公尺道路拓寬工程」徵收土地圖說

新興段(藍色線)及育賢段

2742897.51

245642.76

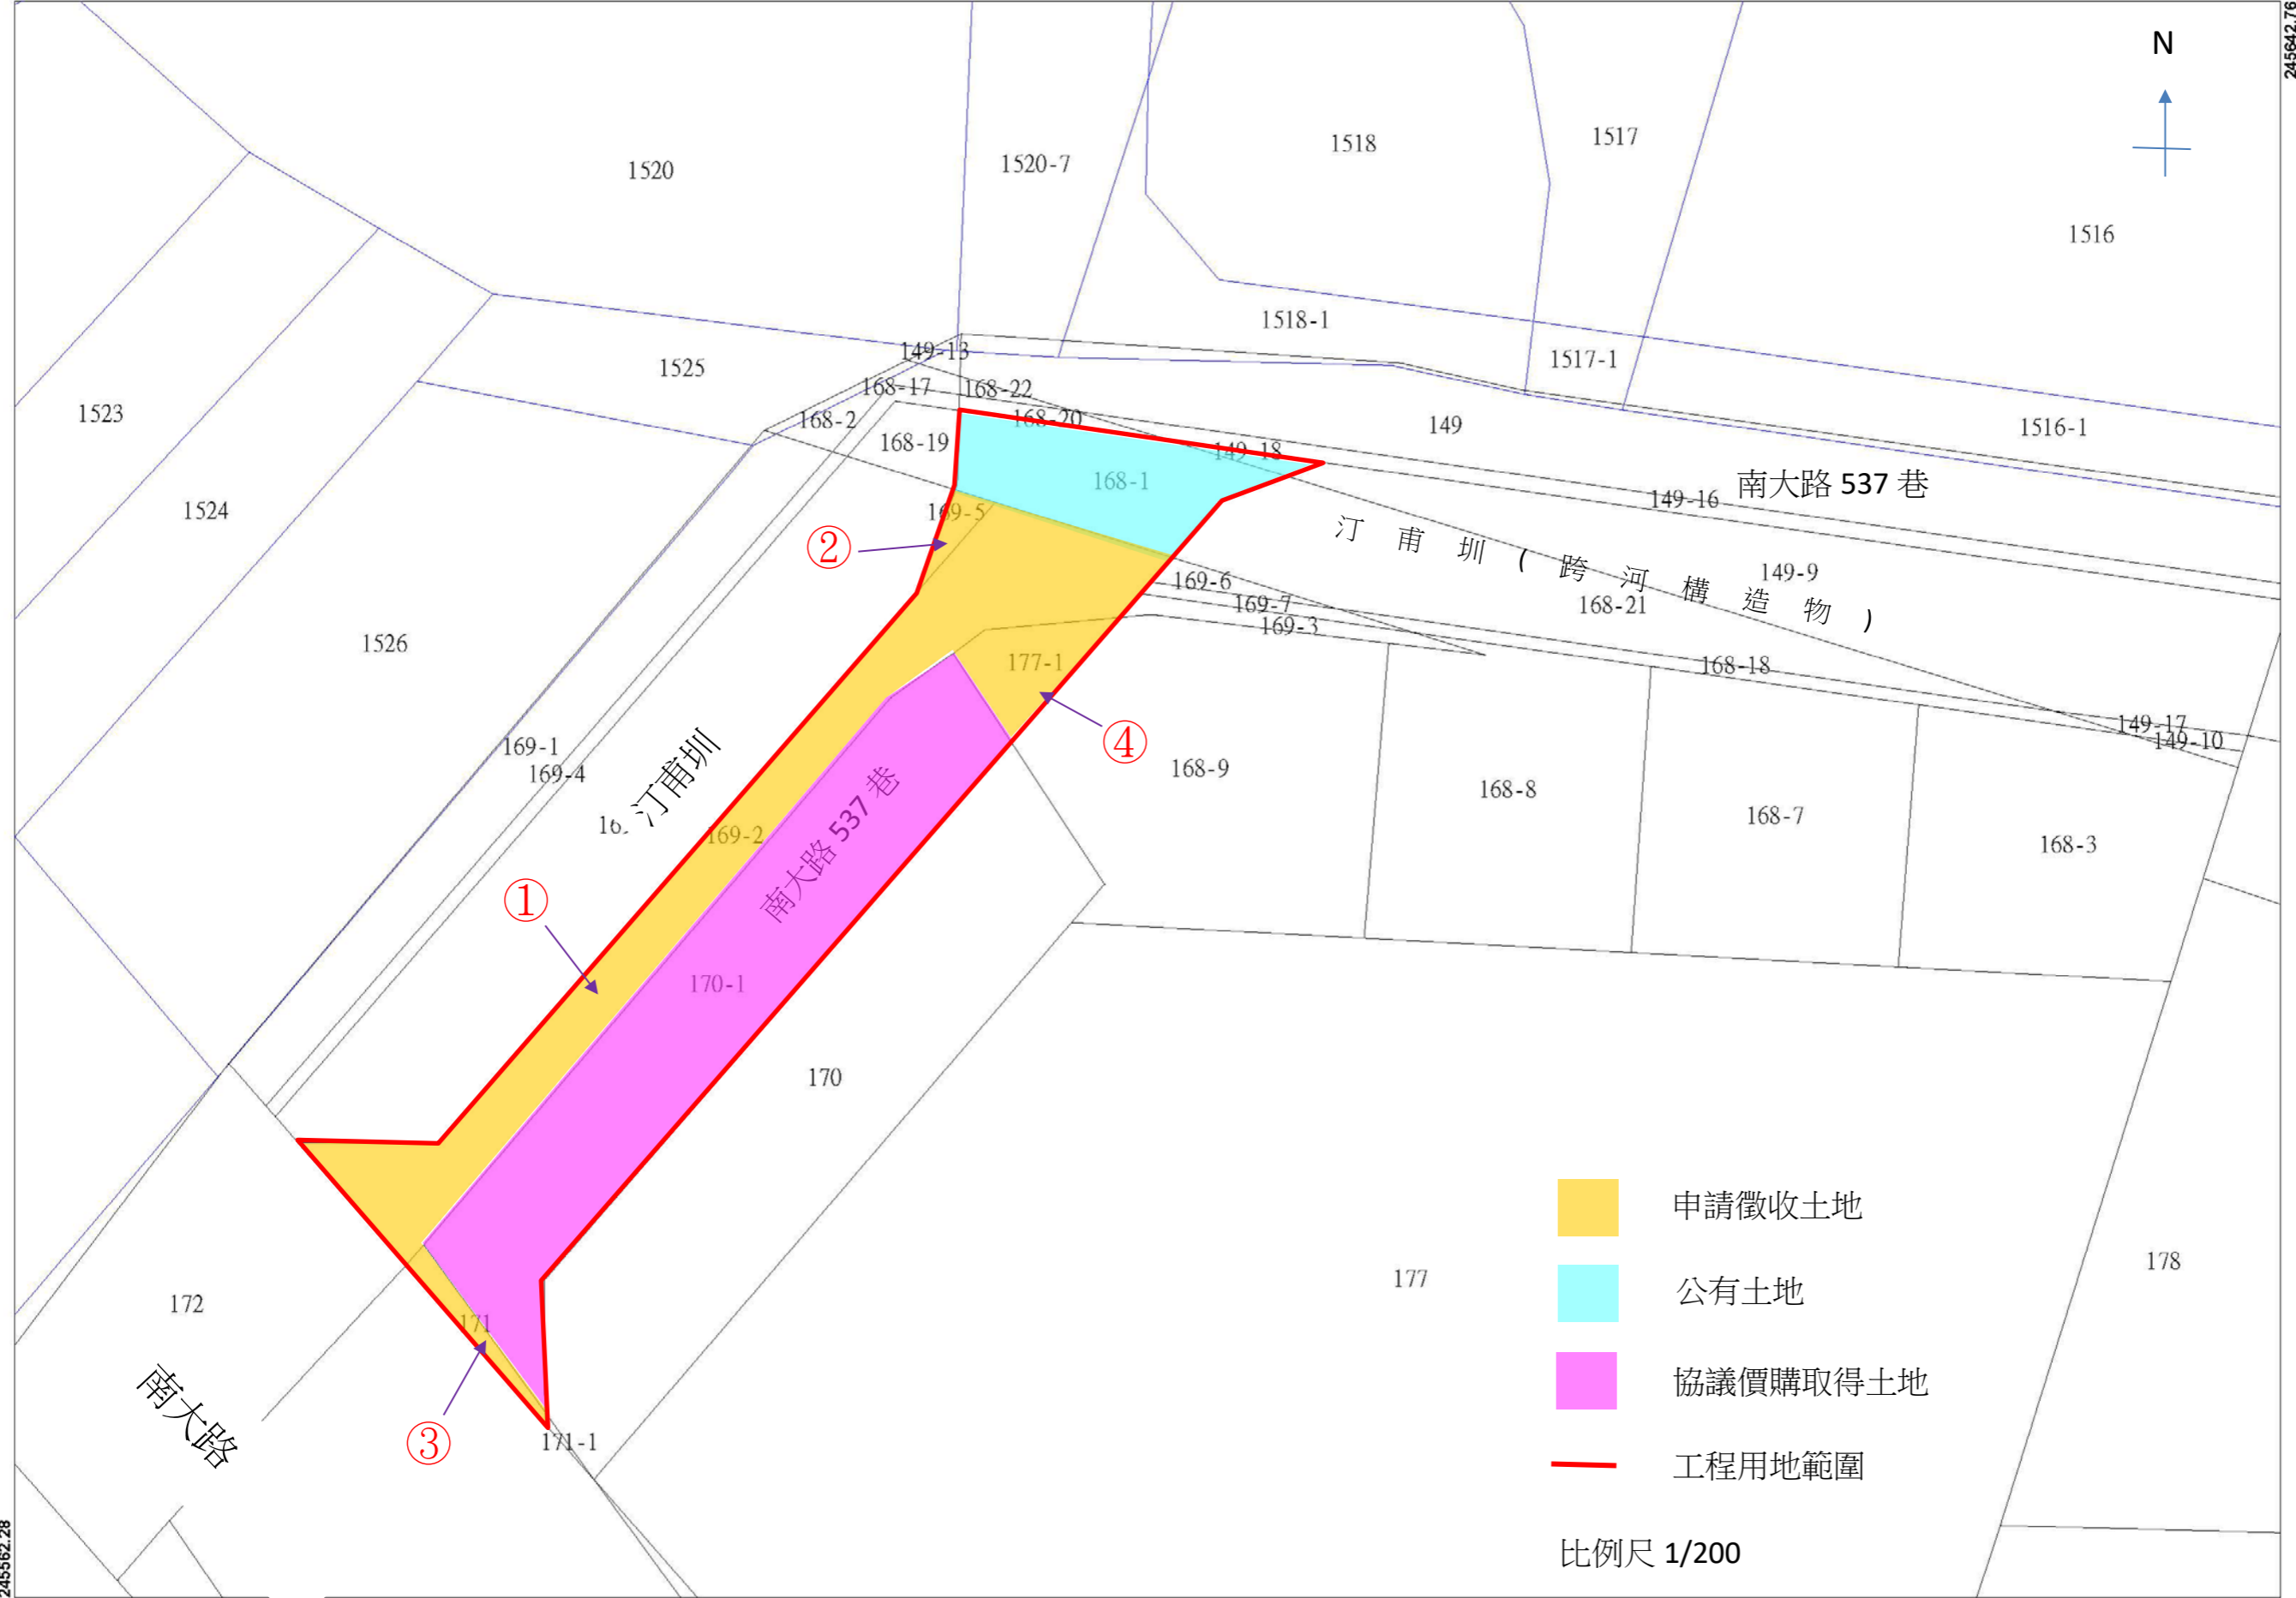

- 申請徵收土地
- 公有土地
- 協議價購取得土地
- 工程用地範圍

比例尺 1/200

2742841.63
245562.28