

新竹市臺大醫院新竹南雅院區周邊地區市地重劃區都市計畫地籍套繪圖

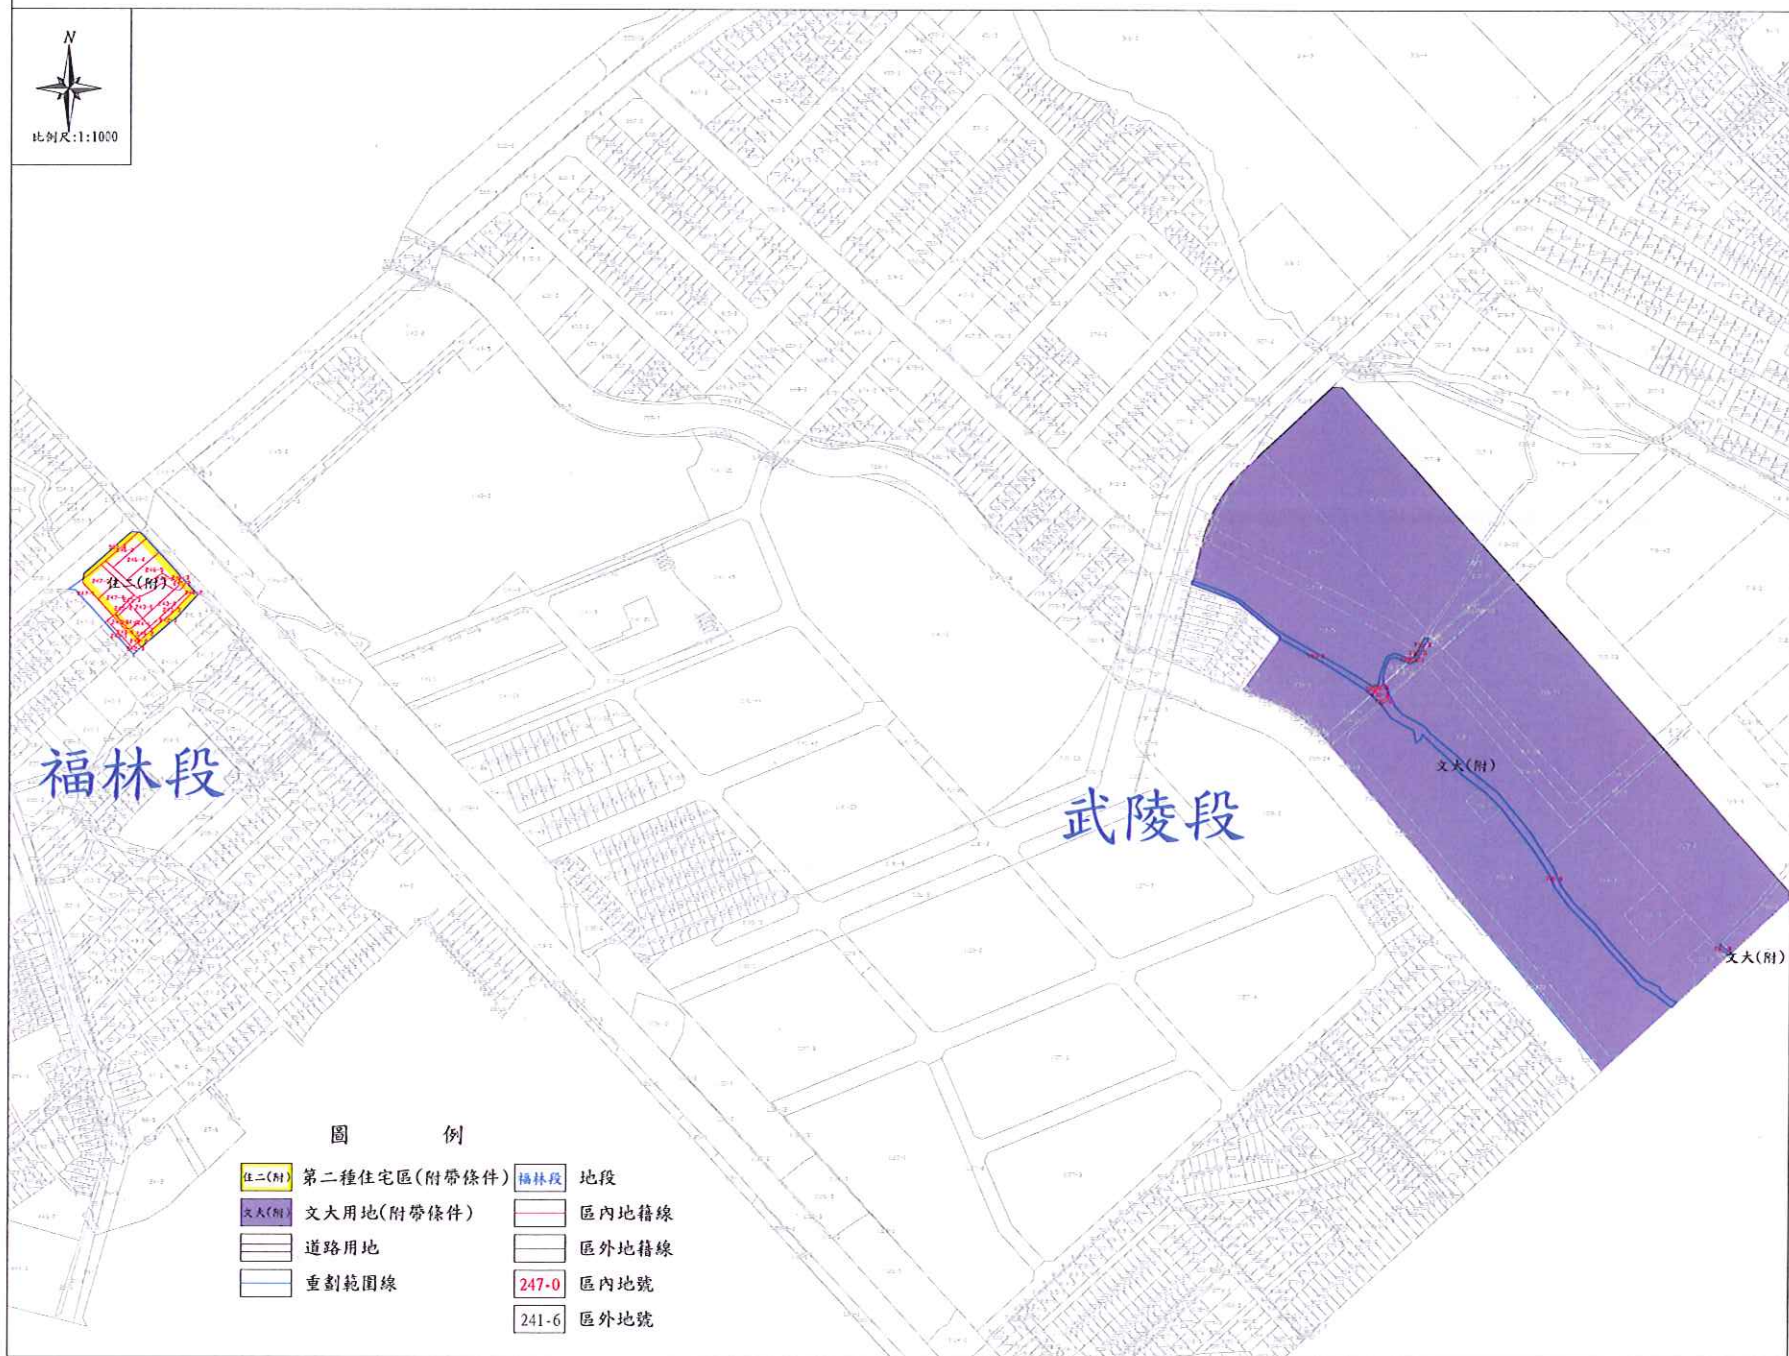


圖 例

- | | |
|--------------------|------------|
| 住二(附) 第二種住宅區(附帶條件) | 福林段 地段 |
| 文大(附) 文大用地(附帶條件) | 區內地籍線 |
| 道路用地 | 區外地籍線 |
| 重劃範圍線 | 247-0 區內地號 |
| | 241-6 區外地號 |