


新竹市青草湖周邊地區市地重劃區都市計畫地籍套繪圖

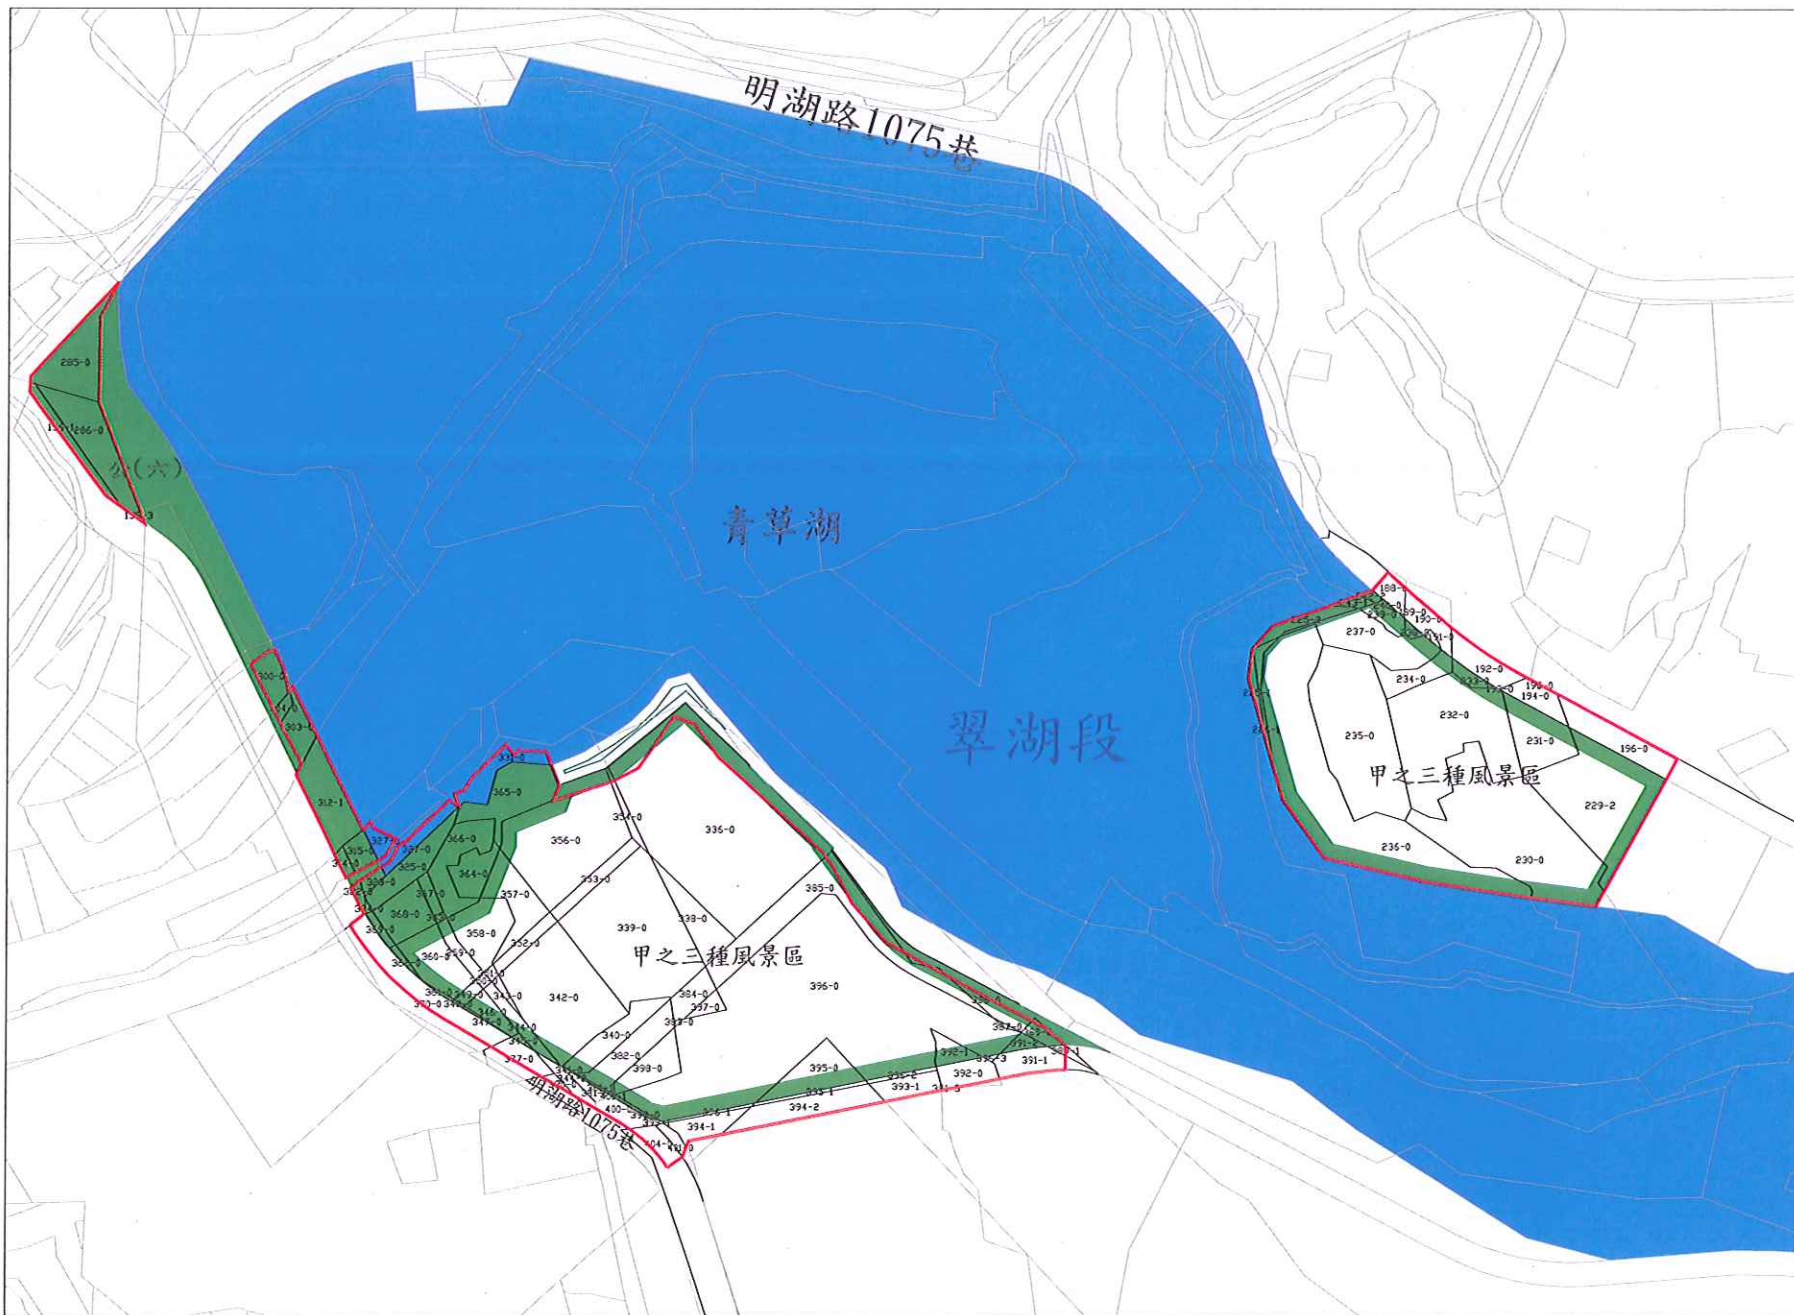

比例尺：1/1200



- 翠湖段 地段
- 232-0 範圍內地號
- 重劃範圍
- 甲之三種風景區
- 水域用地
- 公園用地