
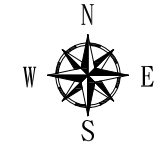


# 新竹市東區高峰自辦市地重劃區 重劃區範圍都市計畫地籍套繪圖

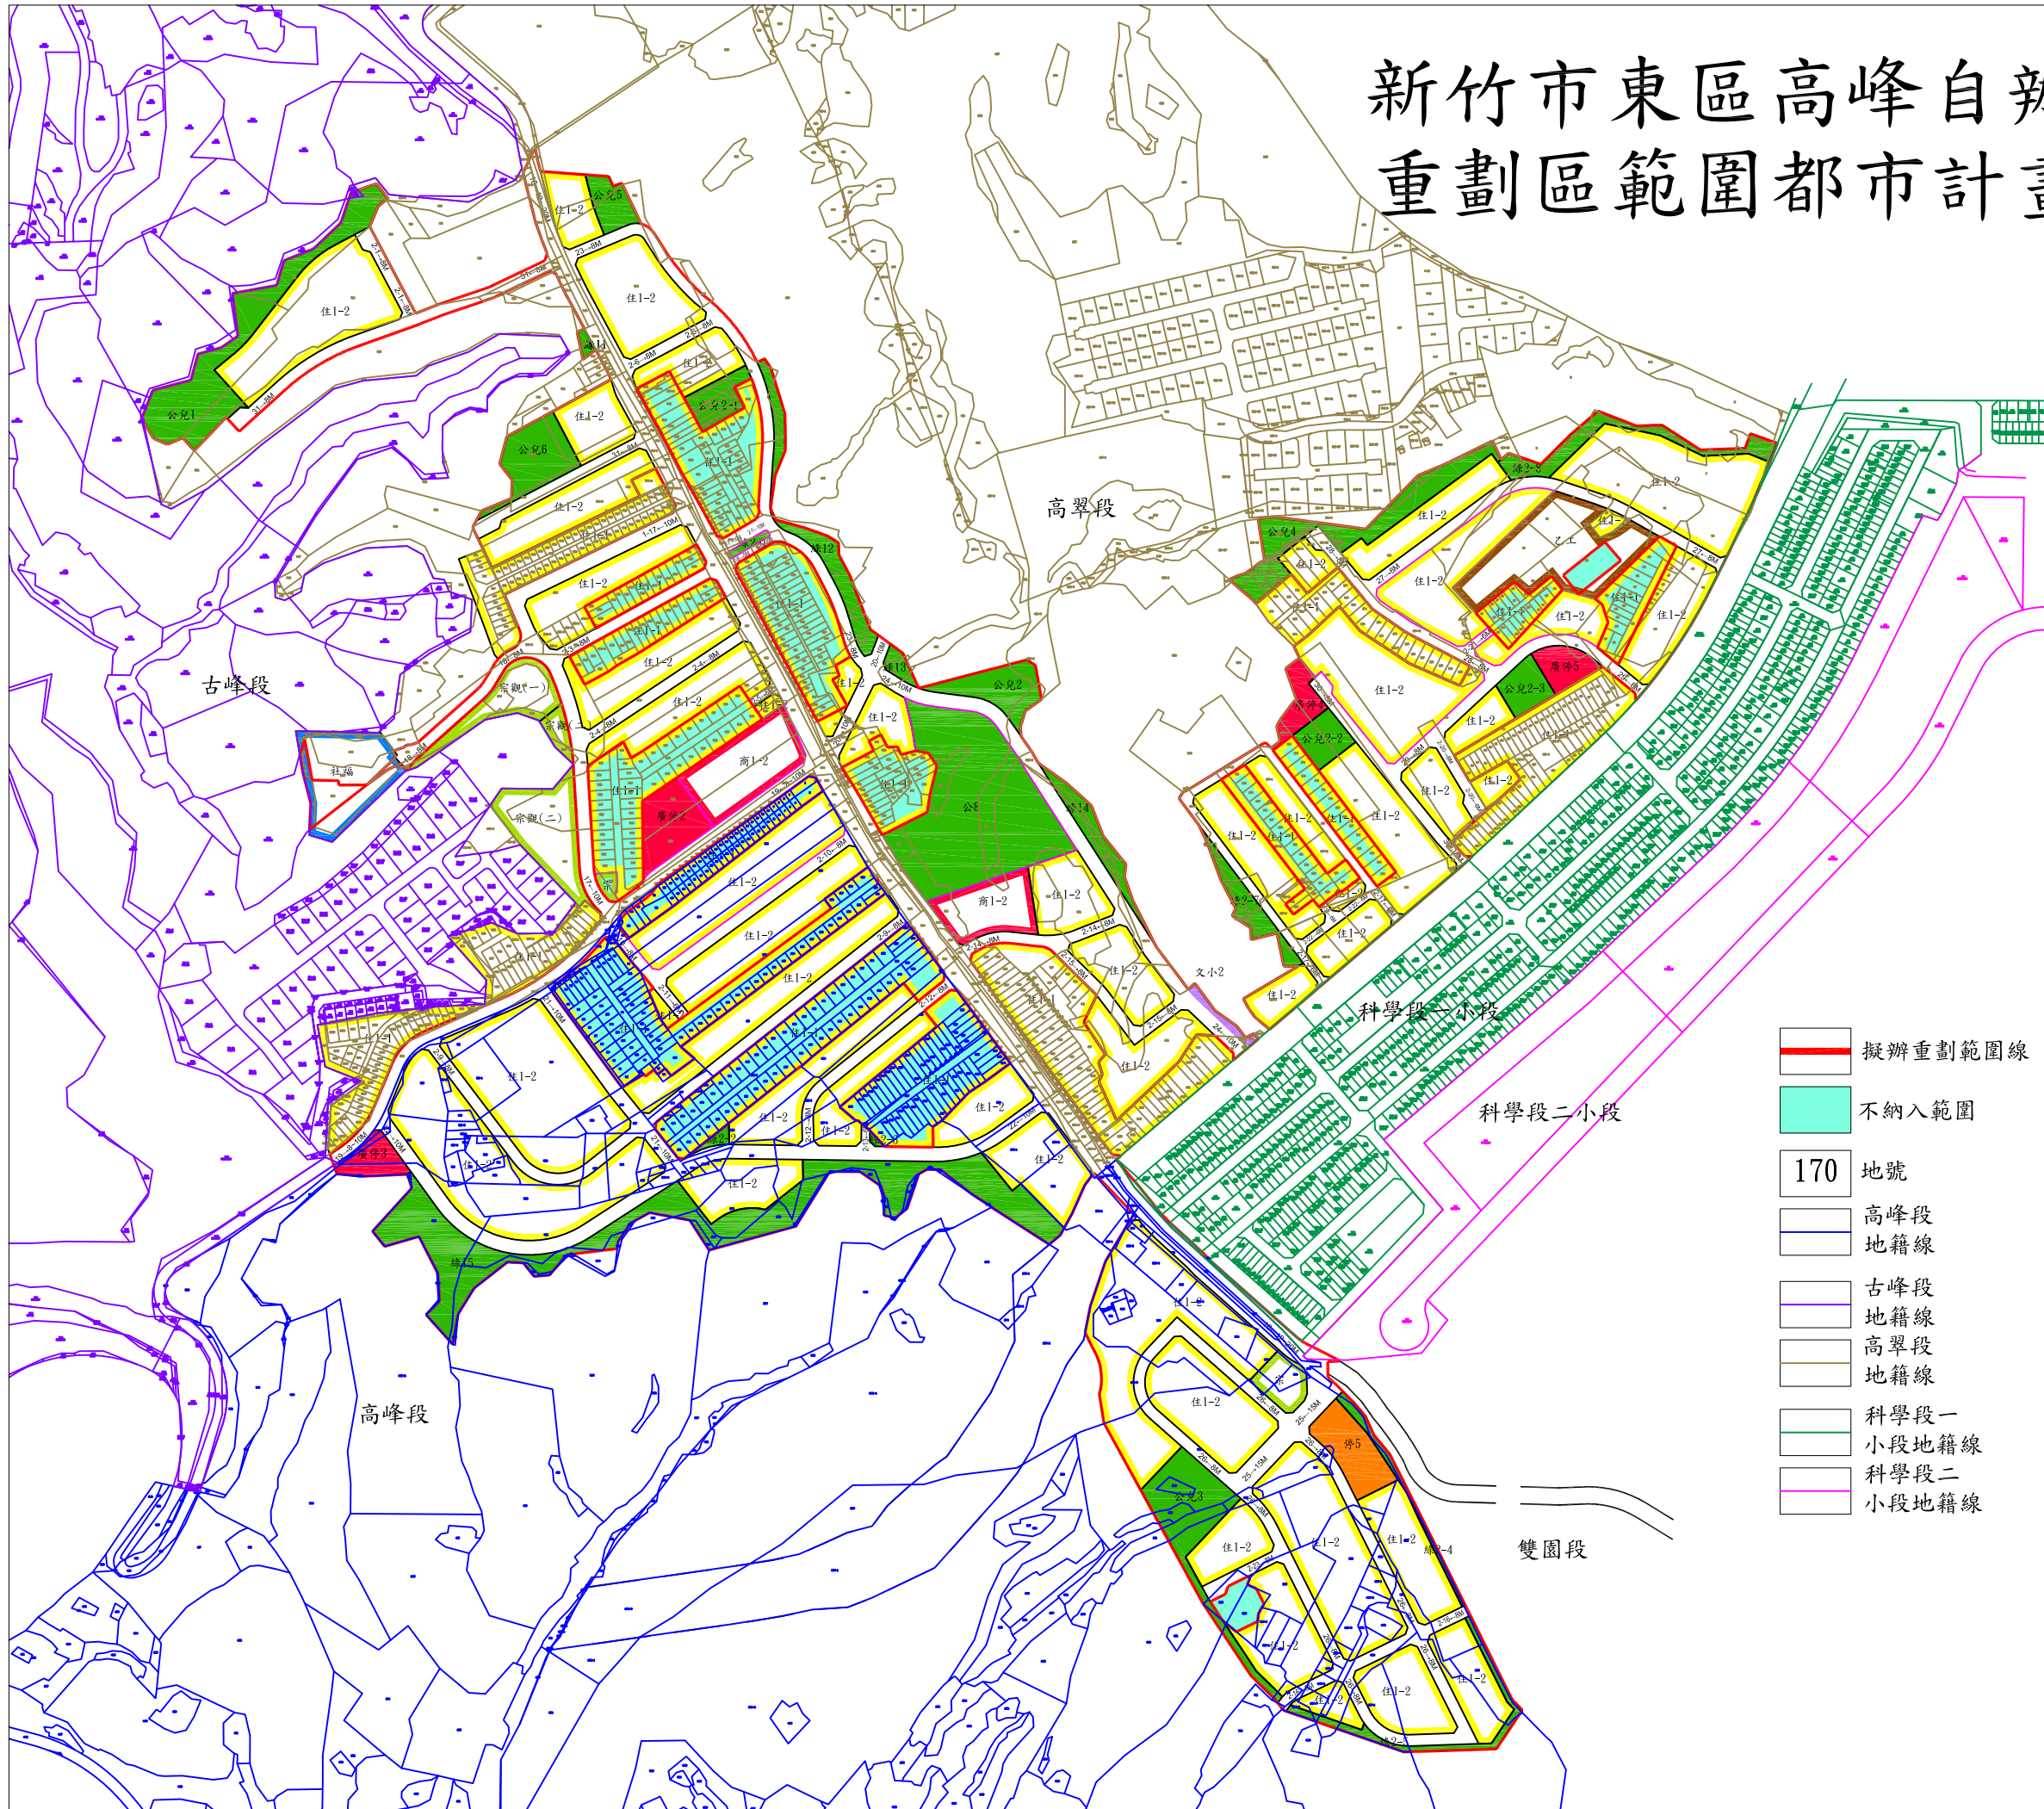

SCALE=1:4500

### 圖例

- 住1-1 第一之一種住宅區
- 住1-2 第一之二種住宅區
- 商1-2 第一之二種商業區
- 乙工 乙種工業區
- 電信 電信專用區
- 宗 宗教專用區
- 宗觀(一) 宗教觀光專用區(一)
- 宗觀(二) 宗教觀光專用區(二)
- 社福 社會福利專用區
- 公 公園用地
- 公兒 公園兼兒童遊樂場用地
- 綠 綠地用地
- 文小 學校用地
- 廣停 廣場兼停車場用地
- 停 停車場用地
- 道路 道路用地
- 計畫 計畫範圍
- 市地重劃 市地重劃範圍

- 擬辦重劃範圍線
- 不納入範圍
- 170 地號
- 高峰段 地籍線
- 古峰段 地籍線
- 高翠段 地籍線
- 科學段一 小段地籍線
- 科學段二 小段地籍線