明段(OA00170)

新竹市政府辦理東勢街道路
工程用地徵收地籍圖

主任：

新竹市地政事務所主任趙汝剛(甲)

秘書：

秘書蕭介峯

課長：

測量課課長吳聲鴻

100. 4. 22

承辦：

測量助理張君梅

100. 4. 22

圖 例：

工程範圍：🟥

徵收土地：🟩

比例尺：1/500

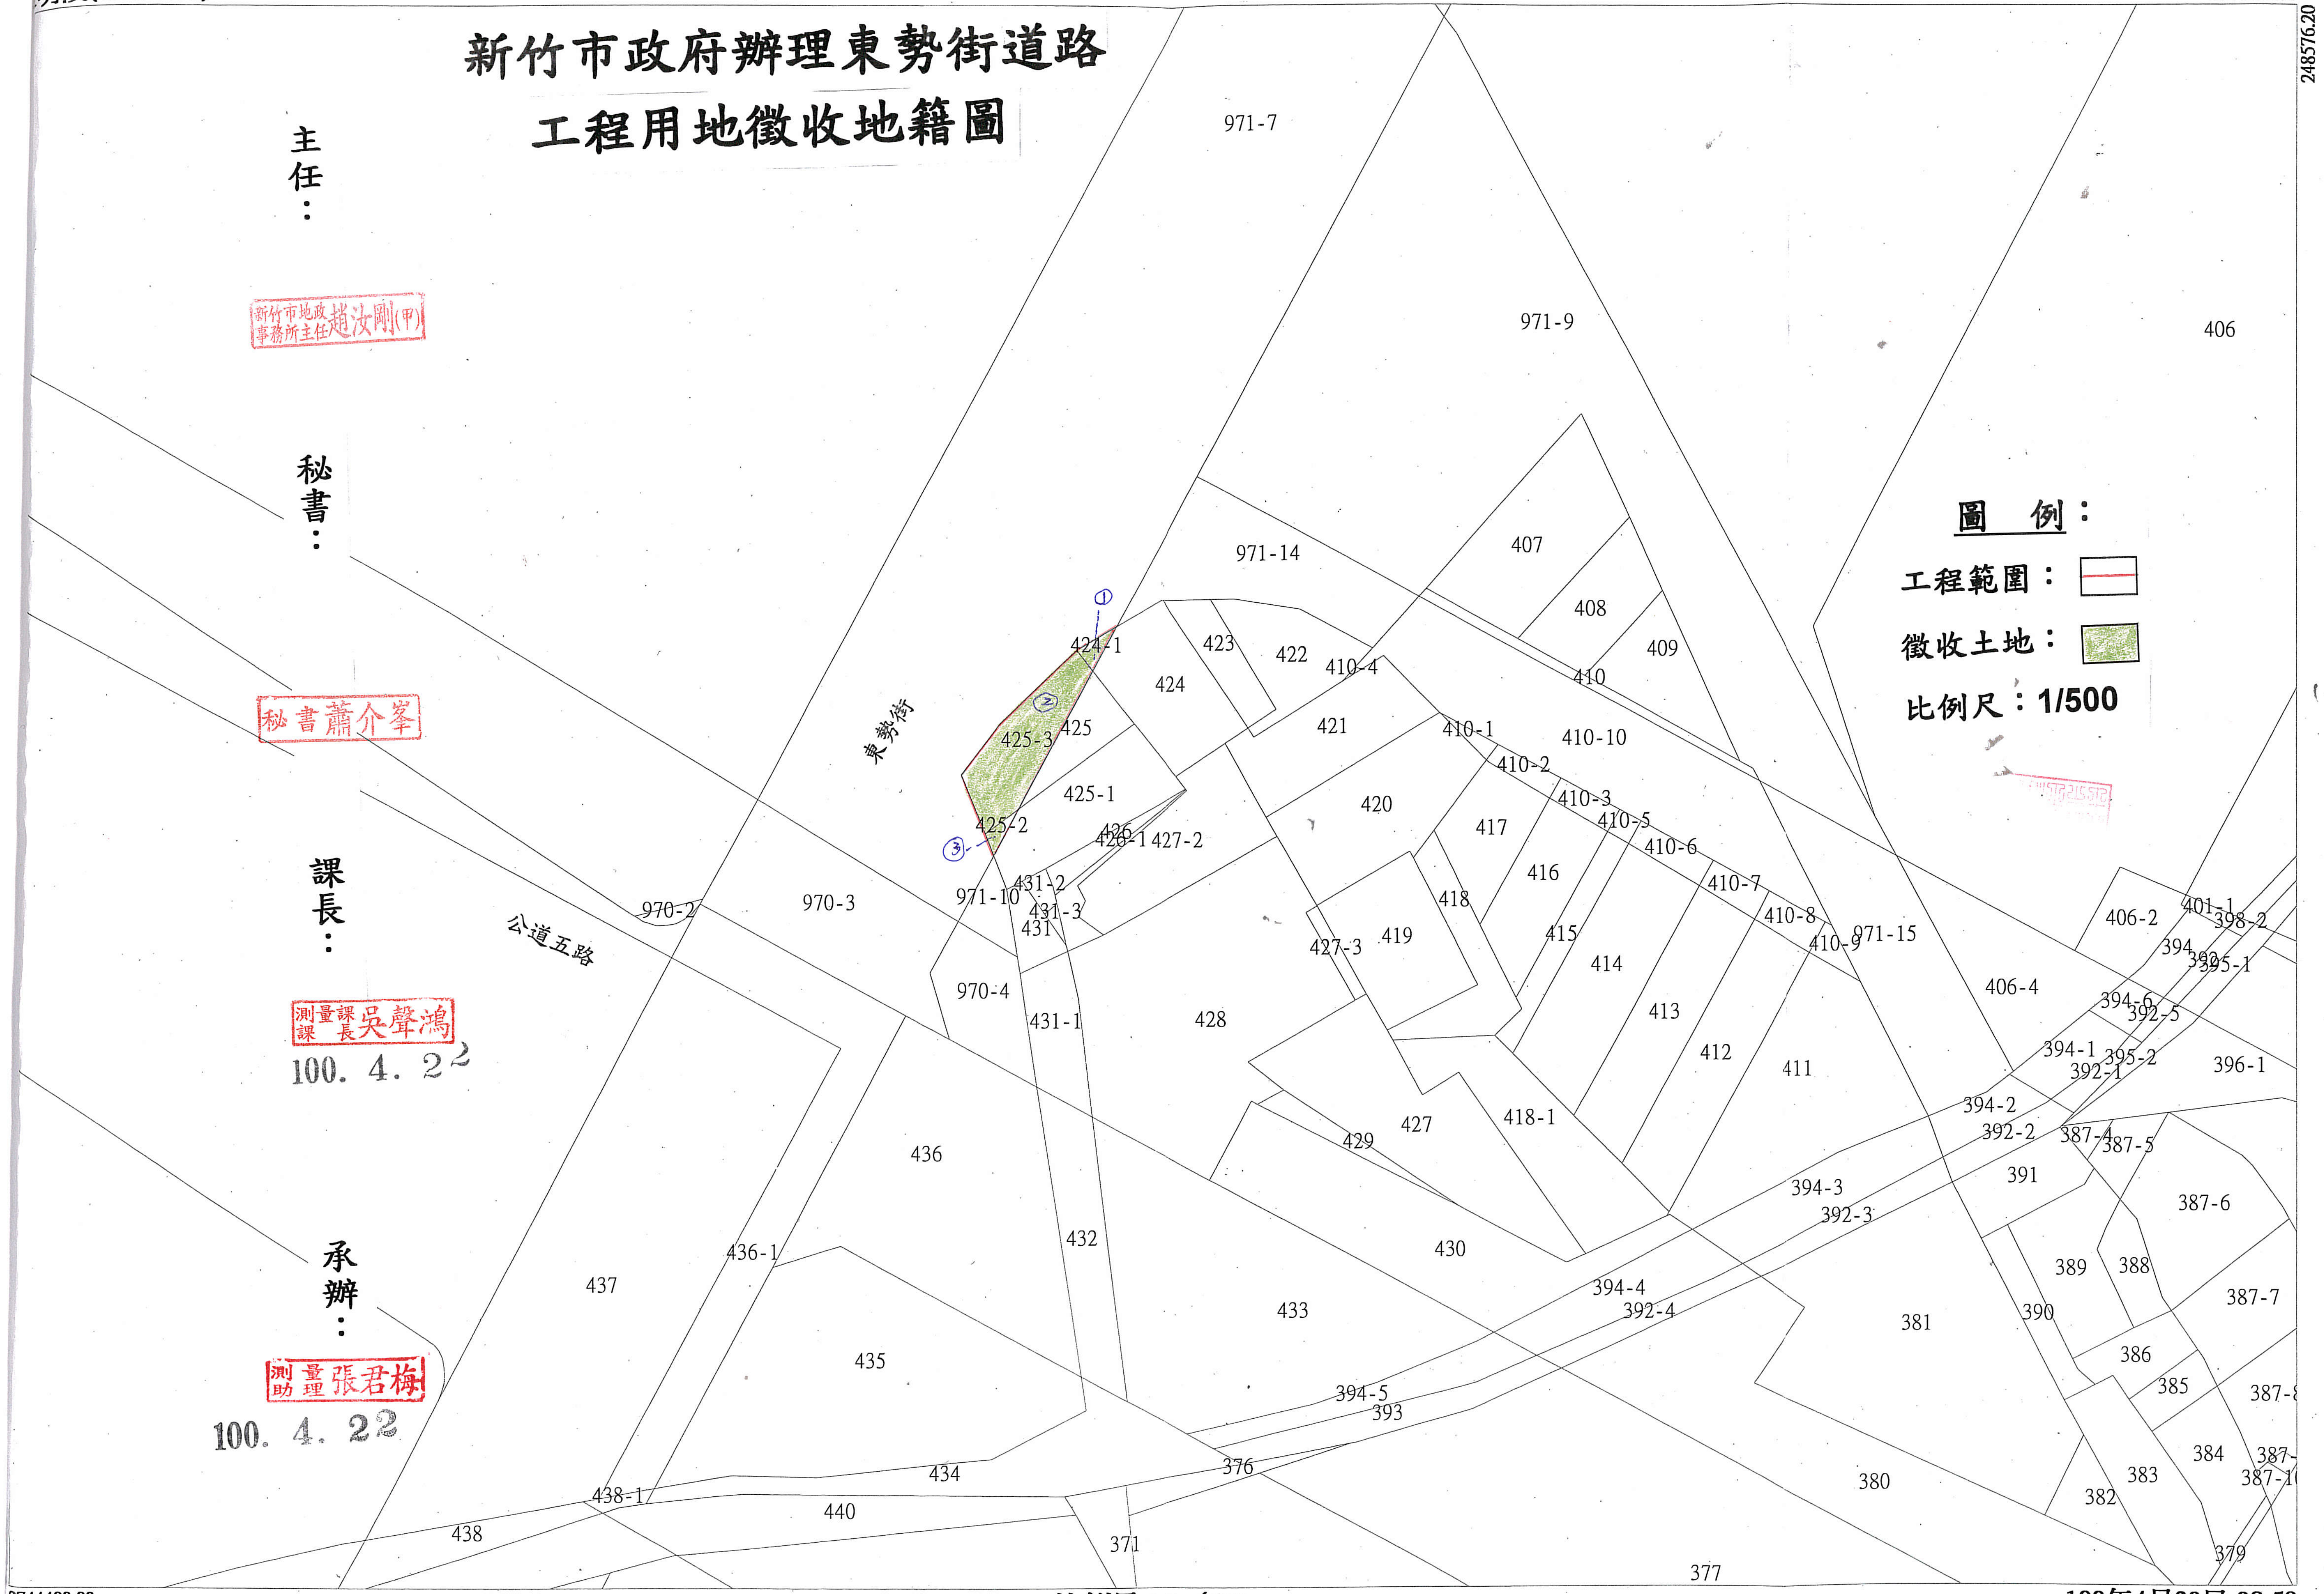
2744534.70
248576.20
2744400.00
東勢街
公道五路
① ② ③
971-7
971-9
406
971-14
407
408
409
410
423
422
410-4
424-1
424
425
425-3
421
410-1
410-10
410-2
425-1
420
410-3
417
410-5
410-6
425-2
426
426-1
427-2
416
410-7
431-2
970-2
970-3
971-10
431-3
431
418
410-8
971-15
427-3
419
415
410-9
414
406-2
401-1
398-2
394
395-1
392
406-4
394-6
392-5
970-4
428
413
431-1
412
394-1
395-2
392-1
411
396-1
394-2
392-2
387-4
387-5
427
418-1
429
436
391
394-3
392-3
387-6
432
430
436-1
389
388
394-4
392-4
387-7
437
433
390
381
386
435
394-5
393
385
387-8
384
376
434
383
387-
387-1
380
382
438-1
440
438
371
379
377

比例尺：1／500

100年4月20日 08:59